


JIHOVÝCHODNÍ POHLED

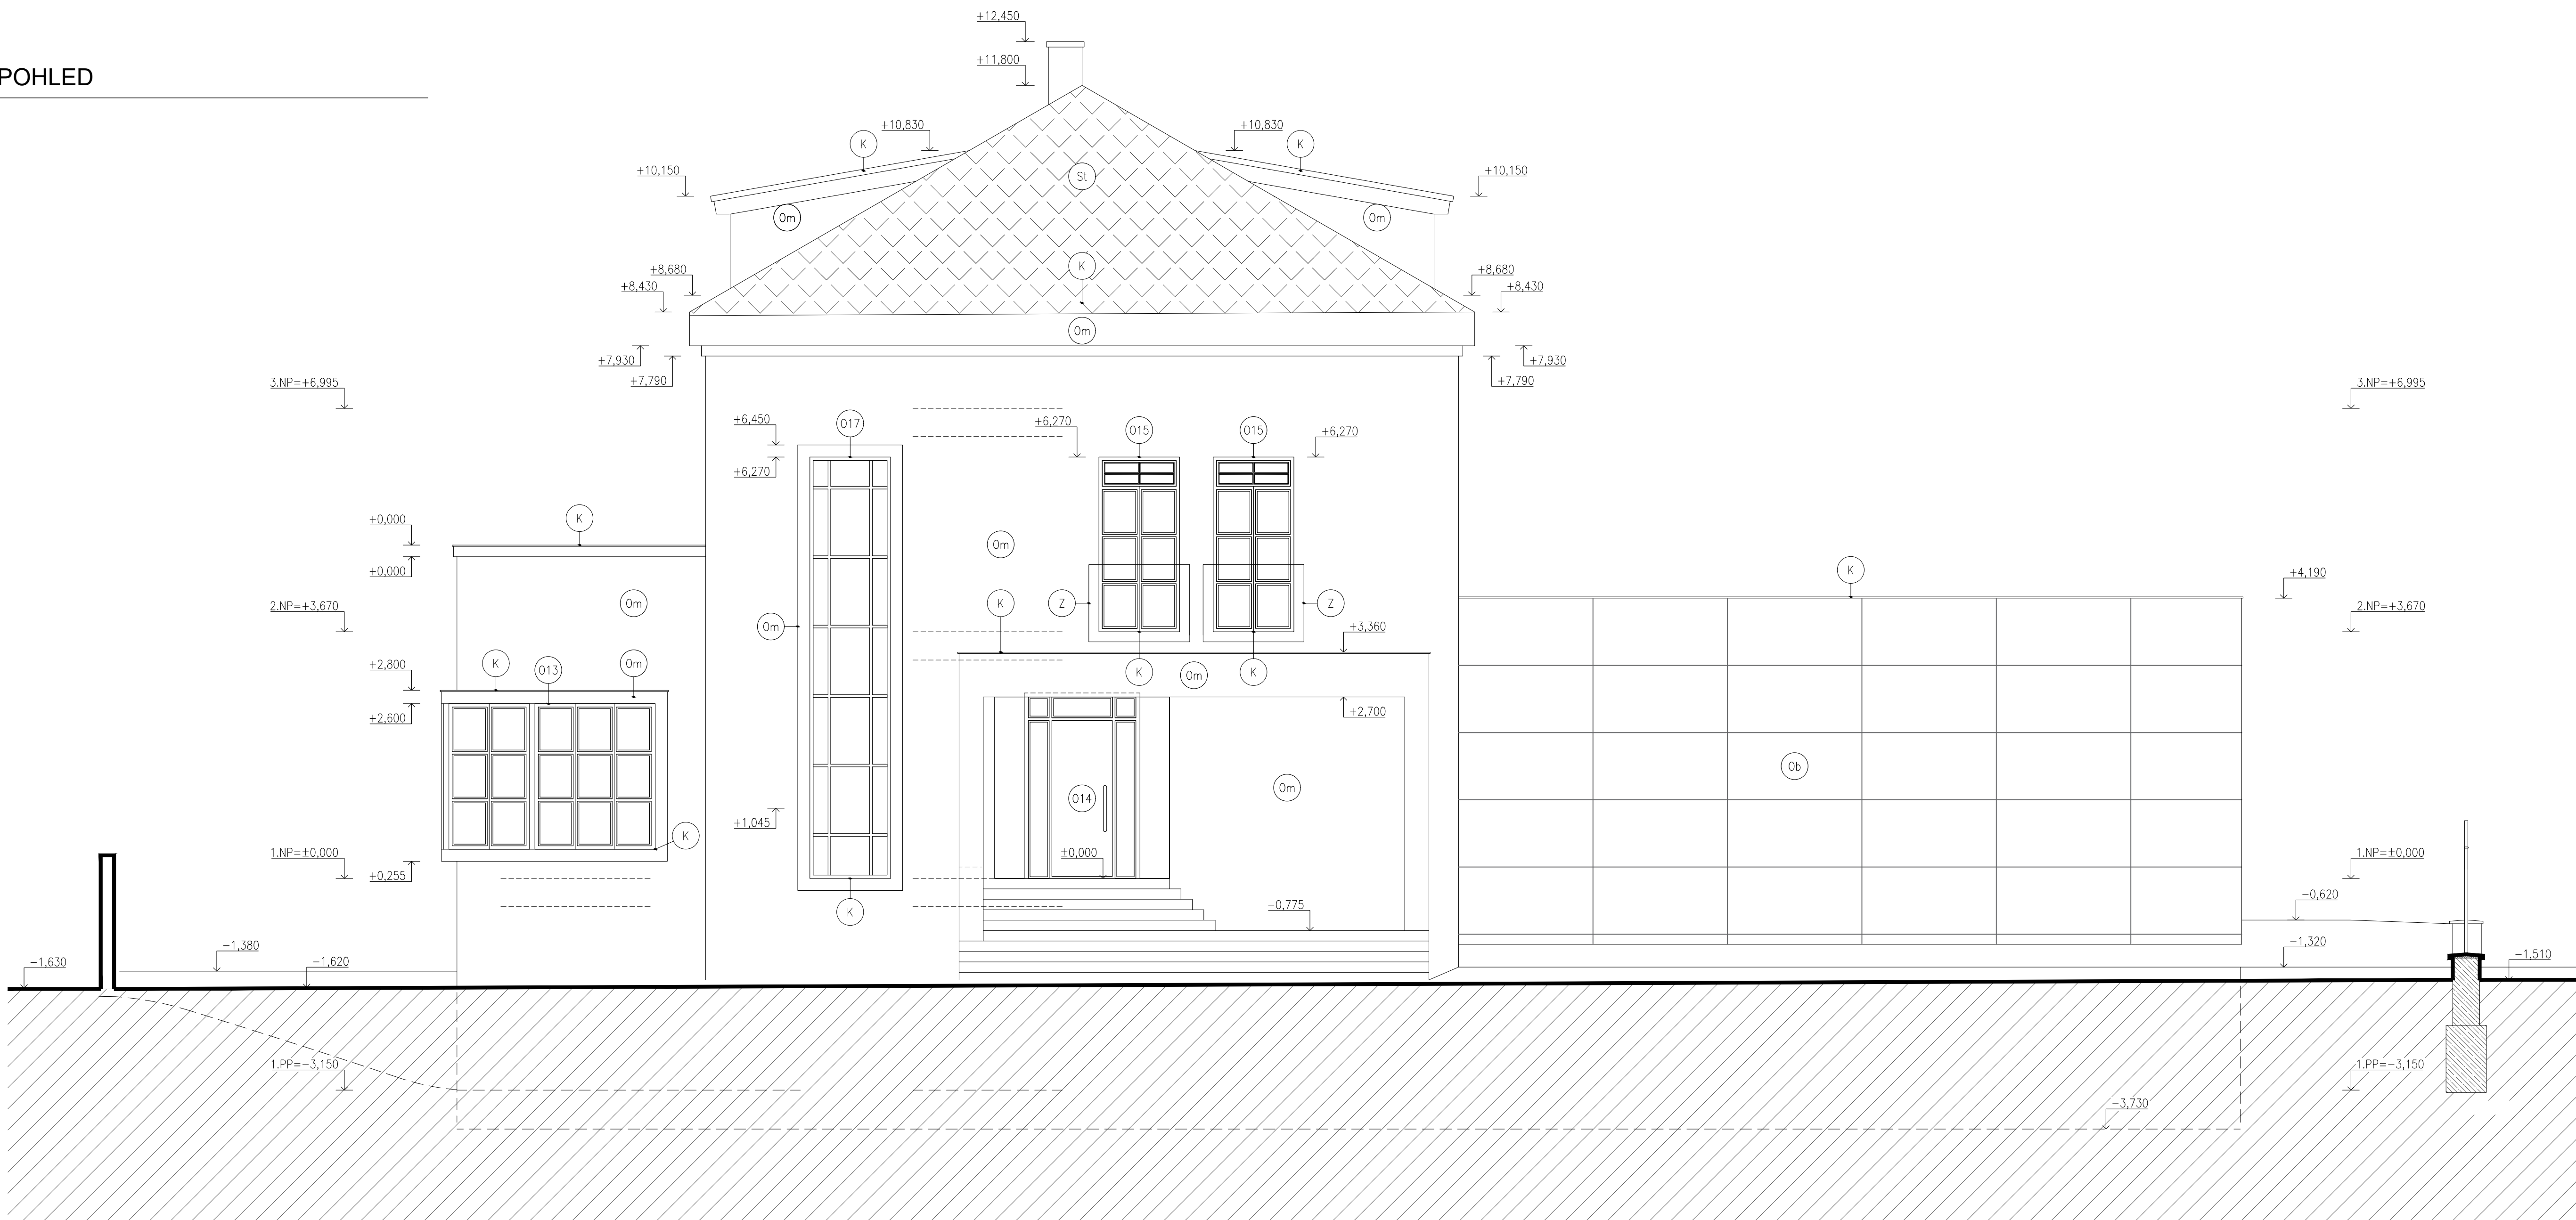

JIHOZÁPADNÍ POHLED



LEGENDA

- (K) OZNAČENÍ KLEPMÍŘSKÝCH VÝROBKŮ – VIZ VÝPIS KLEPMÍŘSKÝCH PRVKŮ
- (O) OZNAČENÍ OKEN – VIZ VÝPIS KLEPMÍŘSKÝCH PRVKŮ
- (Ob) OZNAČENÍ FASÁDNÍHO OBKLADU
- (Om) OZNAČENÍ FASÁDNÍCH OMÍTEK
- (St) OZNAČENÍ STŘEŠNÍ KRYTINY
- (Z) OZNAČENÍ ZÁMEČNÍKÝCH PRVKŮ – VIZ VÝPIS ZÁMEČNÍKÝCH PRVKŮ

SOUŘADNICOVÝ SYSTÉM
VÝŠKOVÝ SYSTÉM
±0,000 = 212 96 m.n.m

S – JTSK
BPV

VYPRACOVAL		KONTROLOVAL		AUTORIZOVAL			
Pavel Lukáč		Ing. Jakub Švec		Ing. Jakub Švec			
INVESTOR:		SMJ Komíněk Pavel a Komínková Jana, Ing. Sítěného 634/1, Nová Ulice, 779 00 Olomouc				FORMAT	A1
MÍSTO STAVBY:		PARC.Č. 66/47, 331; K.Ú. LAZCE				DATUM	04/2024
STAVBA:		VILA, ul. BOLESLAVOVA , NA POZEMKU PARC.Č. 66/47, 331; K.Ú. LAZCE				ÚČEL	—
						ČÁST	VÝKRESOVÁ
						MĚŘÍTKO	1:75
OBSAH:		JV a JZ - NAVRHOVANÝ STAV				KOPIE Č.	rev.0
						Č. VÝKRESU	D.1.1.B-8