


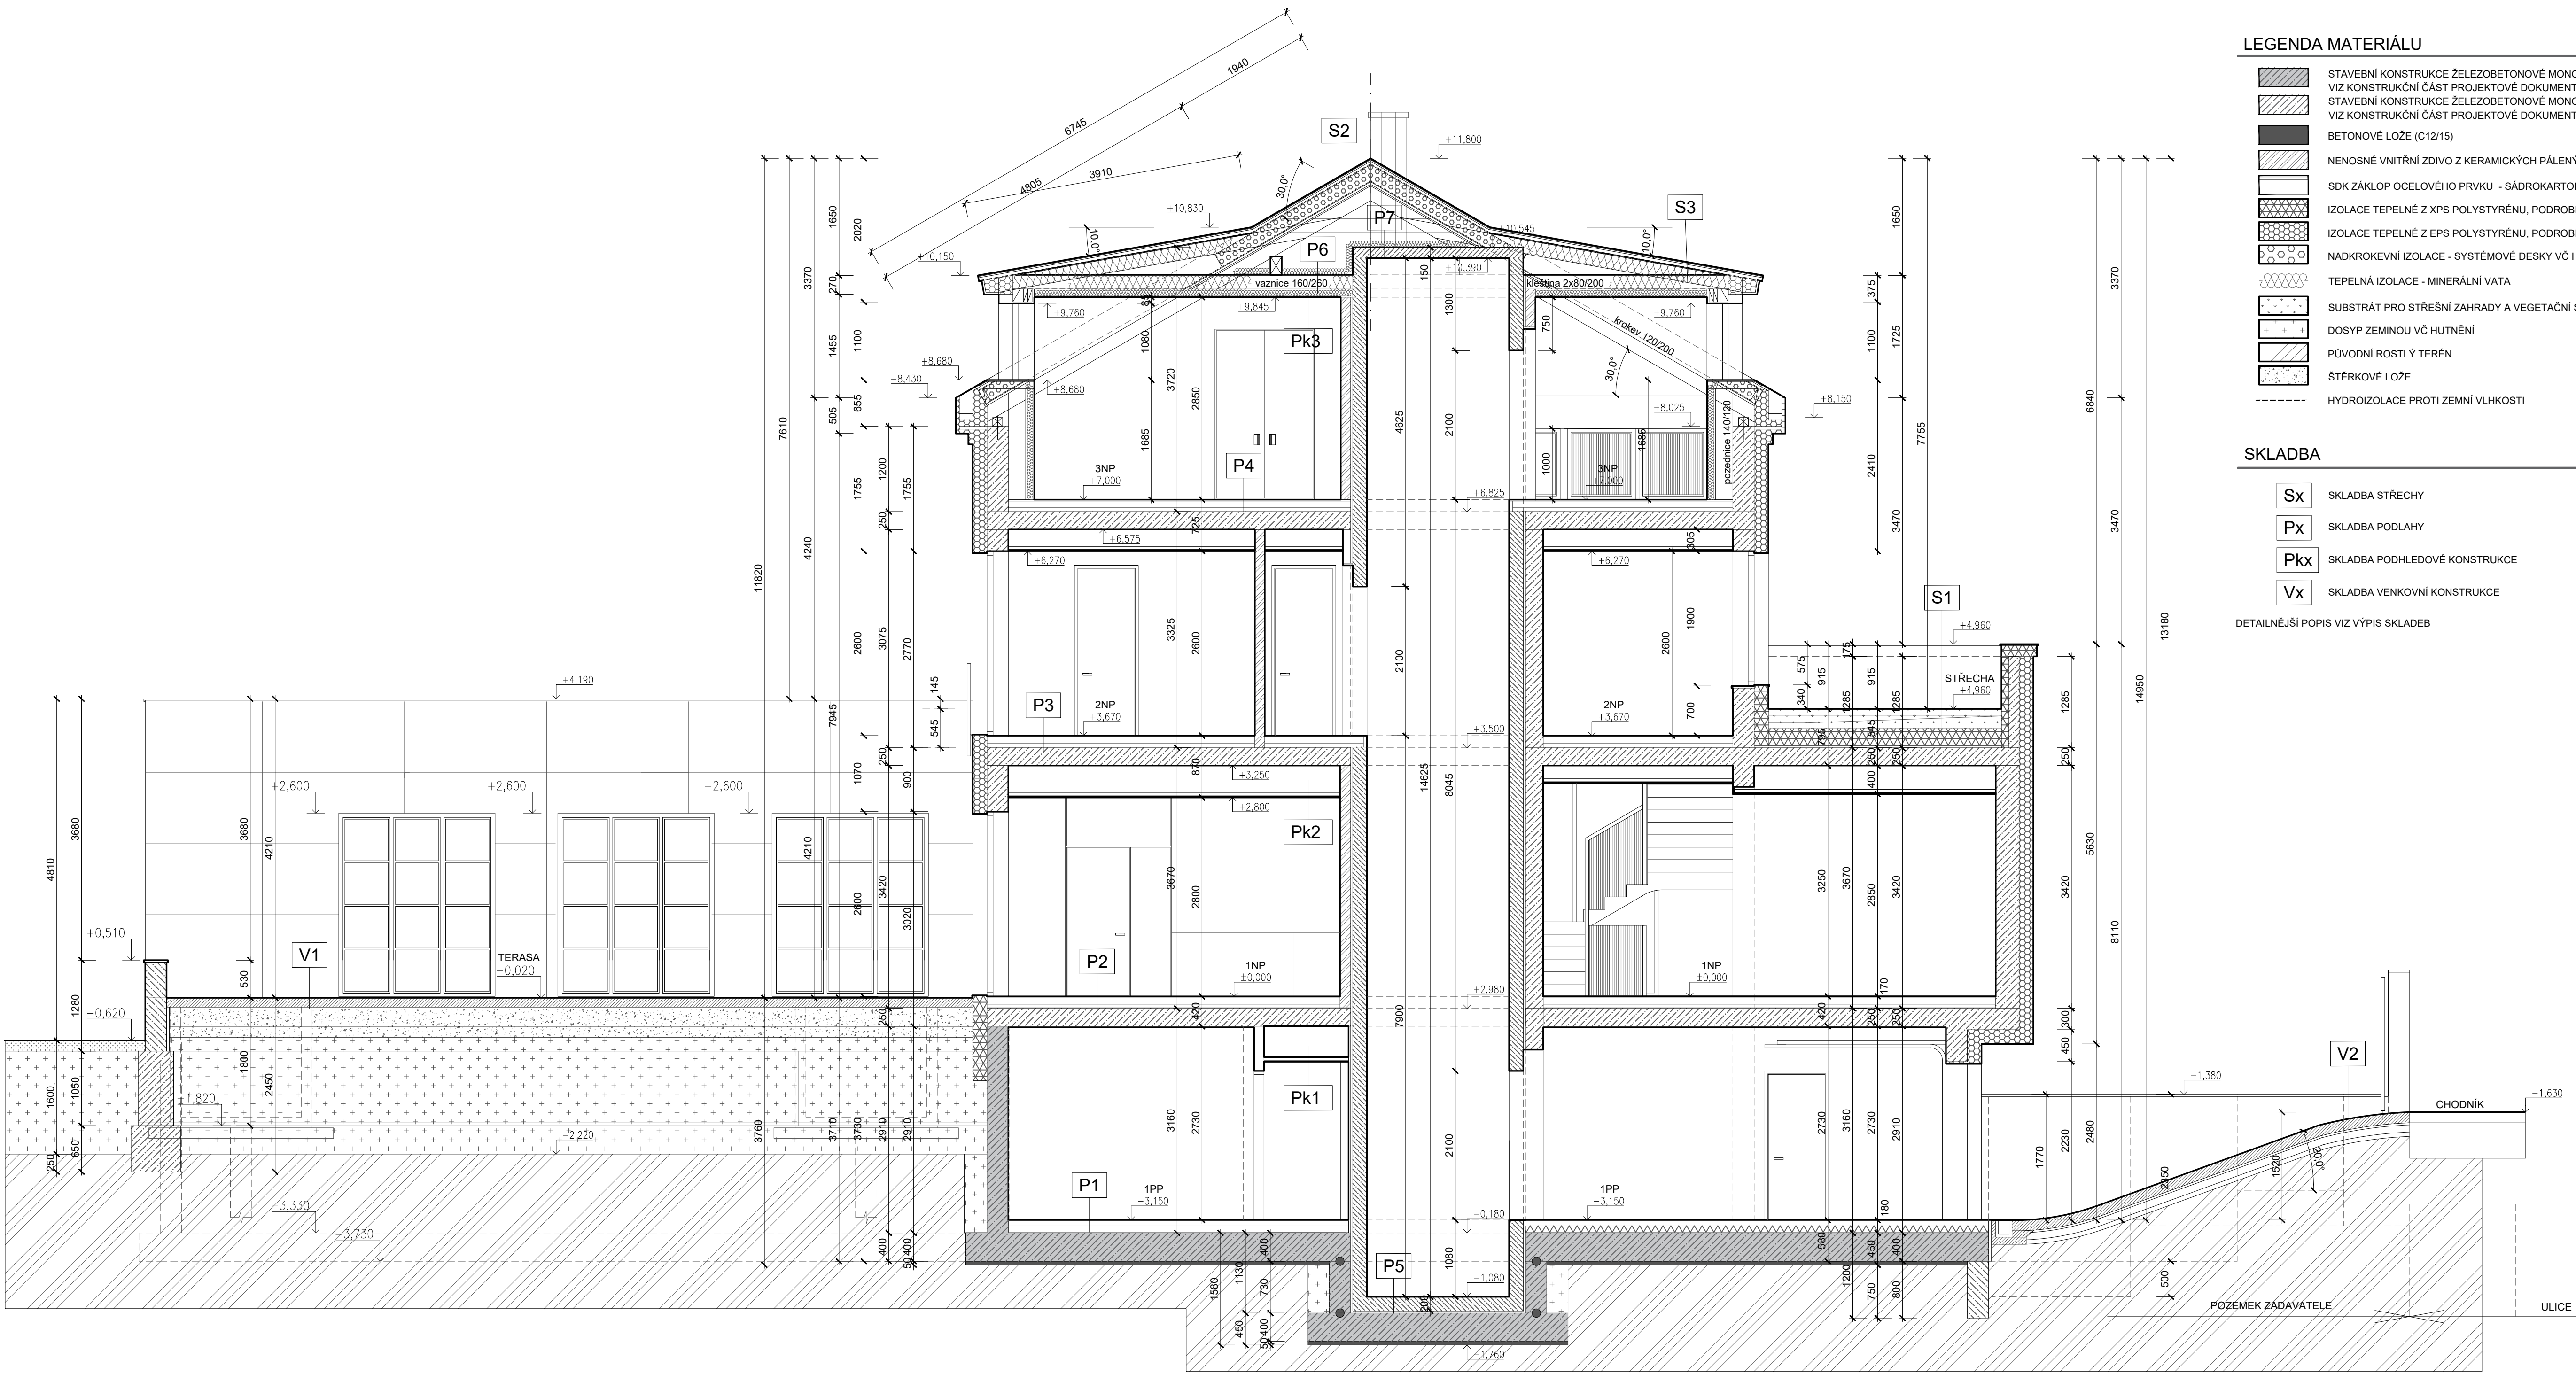


LEGENDA MATERIÁLU

- STAVEBNÍ KONSTRUKCE ŽELEZOBETONOVÉ MONOLITICKÉ, DRUH POUŽITÉHO BETONU A VÝZTUŽE
VIZ KONSTRUKČNÍ ČÁST PROJEKTOVÉ DOKUMENTACE
STAVEBNÍ KONSTRUKCE ŽELEZOBETONOVÉ MONOLITICKÉ, DRUH POUŽITÉHO BETONU A VÝZTUŽE
VIZ KONSTRUKČNÍ ČÁST PROJEKTOVÉ DOKUMENTACE
BETONOVÉ LOŽE (C12/15)
NENOSNÉ VNITŘNÍ ZDIVO Z KERAMICKÝCH PÁLENÝCH PŘÍČNĚ DĚROVANÝCH BLOKŮ TYPU THERM TL 80 MM
SDK ZÁKLOP OCELOVÉHO PRVKU - SÁDKOKARTONOVÁ KONSTRUKCE
IZOLACE TEPELNÉ Z XPS POLYSTYRÉNU, PODROBNÁ SPECIFIKACE VE SKLADBÁCH KONSTRUKCÍ
IZOLACE TEPELNÉ Z EPS POLYSTYRÉNU, PODROBNÁ SPECIFIKACE VE SKLADBÁCH KONSTRUKCÍ
NADKROKOVNÍ IZOLACE - SYSTÉMOVÉ DESKY VČ HYDROIZOLAČNÍ VRSTVY
TEPELNÁ IZOLACE - MINERÁLNÍ VATA
SUBSTRÁT PRO STŘEŠNÍ ZAHRADY A VEGETAČNÍ STŘECHY
DOSYP ZEMINOU VČ HUTNĚNÍ
PŮVODNÍ ROSTLÝ TERÉN
ŠTĚRKOVÉ LOŽE
HYDROIZOLACE PROTI ZEMNÍ VLHKOSTI

SKLADBA

- Sx SKLADBA STŘECHY
Px SKLADBA PODLAHY
Pxx SKLADBA PODHLEDOVÉ KONSTRUKCE
Vx SKLADBA VENKOVNÍ KONSTRUKCE

DETAILNĚJŠÍ POPIS VIZ VÝPIS SKLADEB

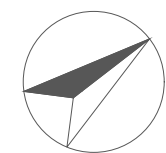

SOUŘADNICOVÝ SYSTÉM
VÝŠKOVÝ SYSTÉM
±0,000 = 212 96 m.n.m

S-JTSK
BVP

VYPRACOVAL	KONTROLOVAL	AUTORIZOVAL		
Pavel Lukáč	Ing. Jakub Švec	Ing. Jakub Švec		
INVESTOR: SMJ Komíněk Pavel a Komínková Jana, Ing. Štítného 634/1, Nová Ulice, 779 00 Olomouc			FORMÁT	A1
MÍSTO STAVBY: PARC.Č. 66/47, 331; K.Ú. LAZCE			DATUM	04/2024
STAVBA: VILA, ul. BOLESLAVOVA, NA POZEMKU PARC.Č. 66/47, 331; K.Ú. LAZCE			ÚČEL	—
			ČÁST	VÝKRESOVA
			MĚŘITKO	1:50
			KOPIE Č.	rev.0
OBSAH: ŘEZ A-A - NAVRHOVANÝ STAV			Č. VÝKRESU	D.1.1-B-8