



SEVEROVÝCHODNÍ POHLED

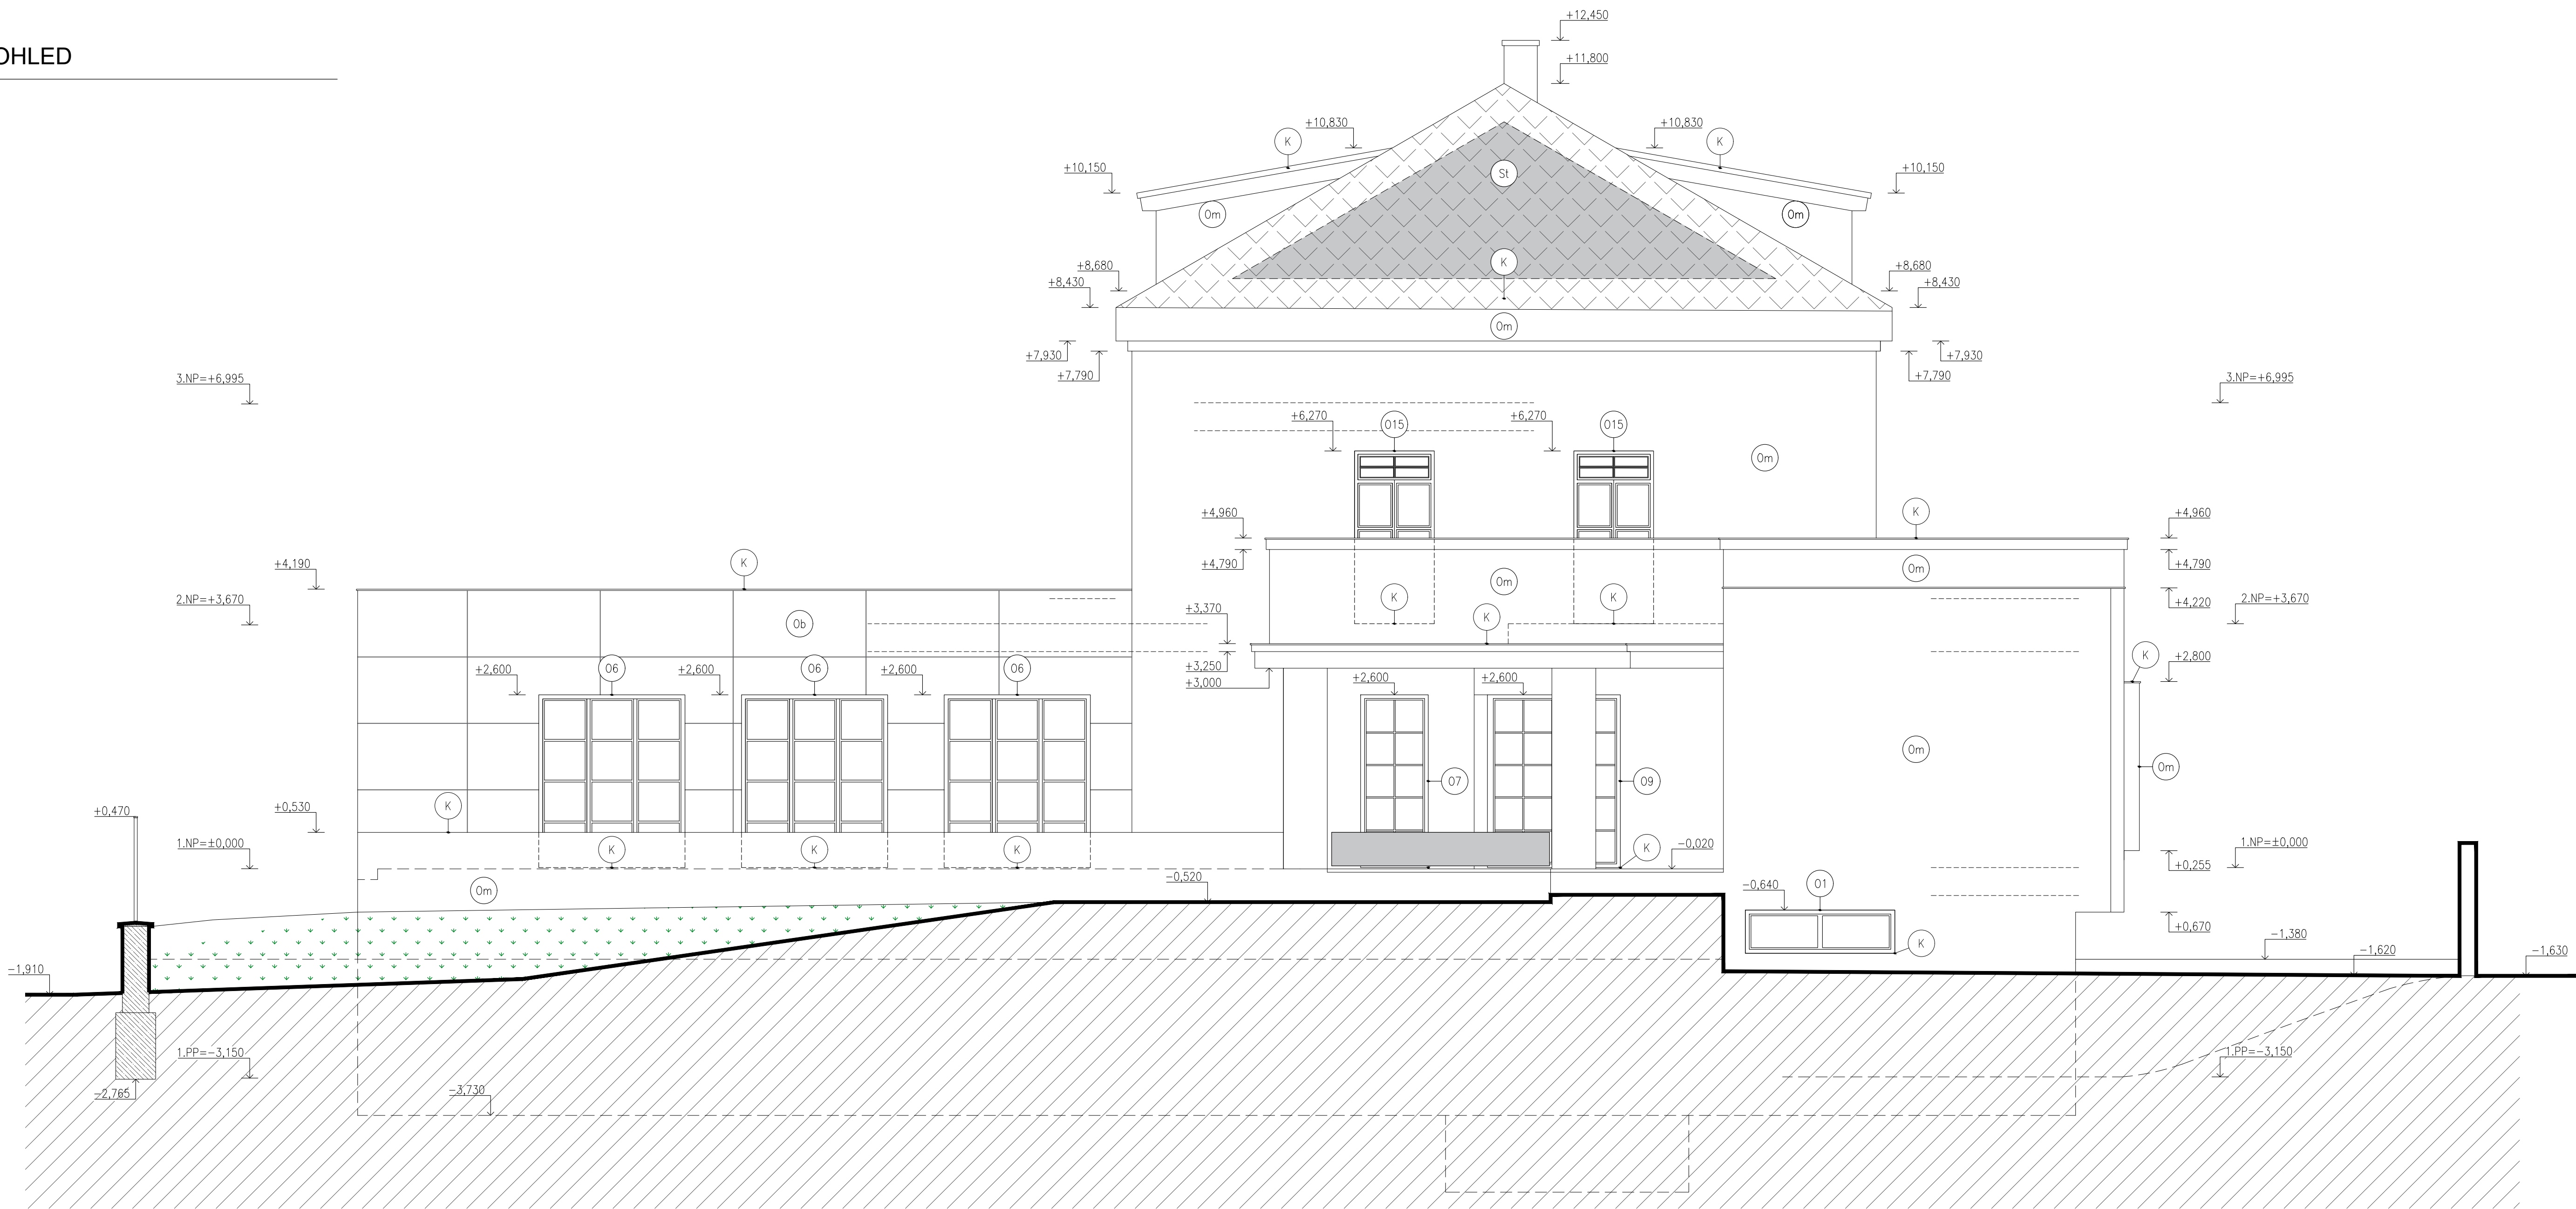

SEVEROZÁPADNÍ POHLED

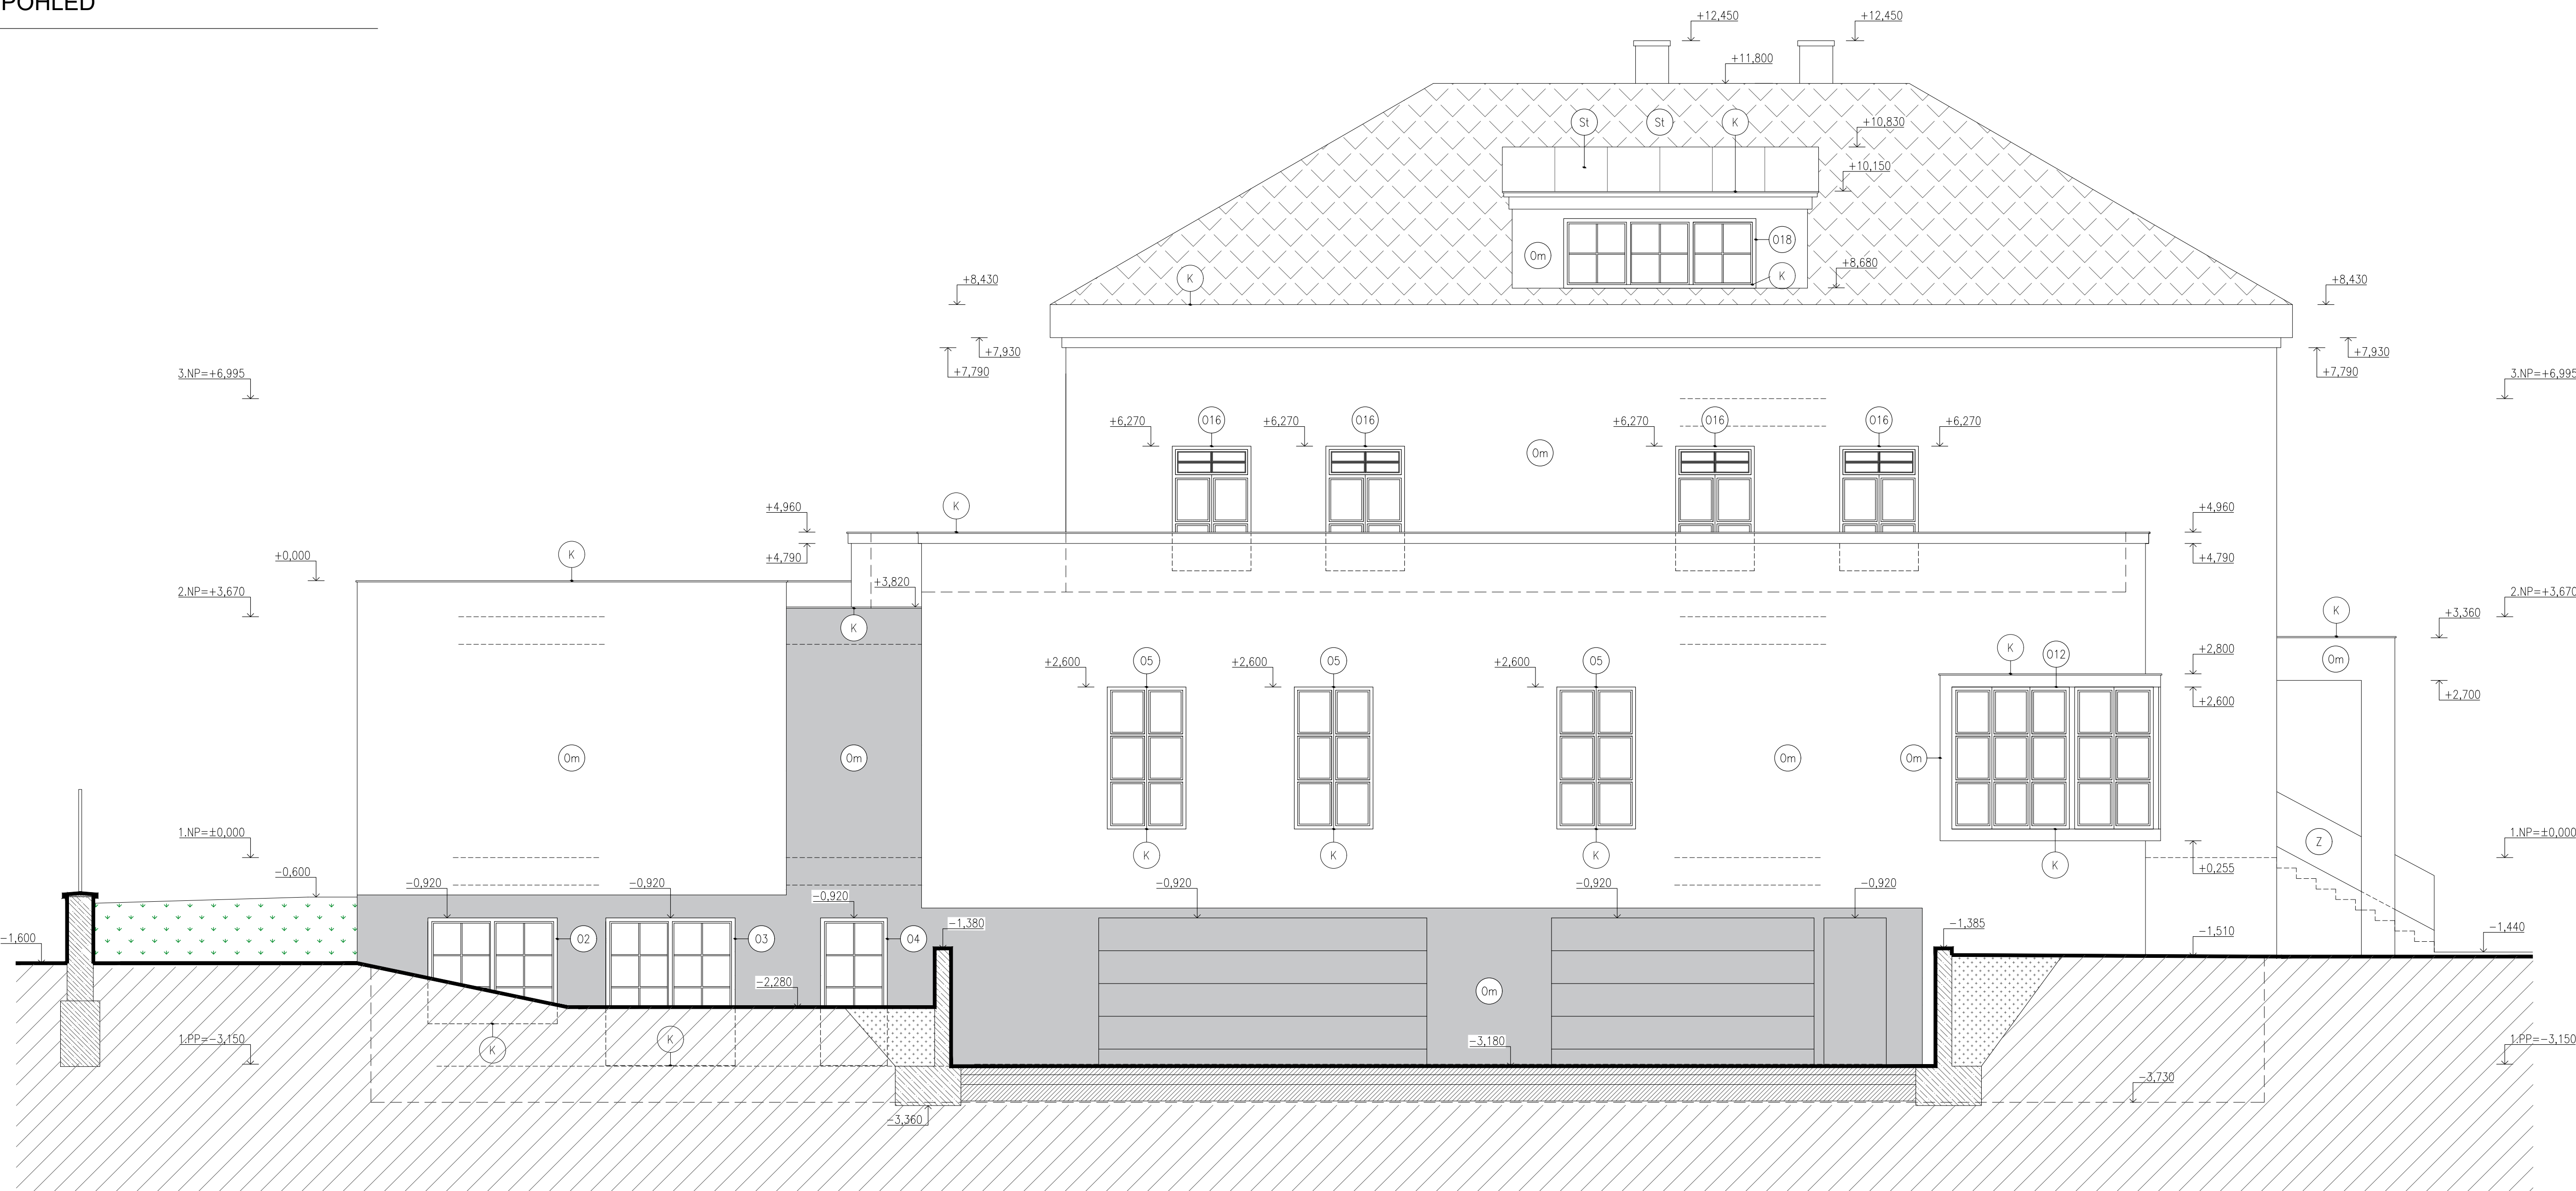

LEGENDA

- (K) OZNAČENÍ KLEPÍŘSKÝCH VÝROBKŮ – VIZ VÝPIS KLEPÍŘSKÝCH PRVKŮ
- (O) OZNAČENÍ OKEN – VIZ VÝPIS KLEPÍŘSKÝCH PRVKŮ
- (Ob) OZNAČENÍ FASÁDNÍHO OBKLADU
- (Om) OZNAČENÍ FASÁDNÍCH OMÍTEK
- (St) OZNAČENÍ STŘEŠNÍ KRYTINY
- (Z) OZNAČENÍ ZAMEČNÍKÝCH PRVKŮ – VIZ VÝPIS ZAMEČNÍKÝCH PRVKŮ

SOUŘADNICOVÝ SYSTÉM
VÝŠKOVÝ SYSTÉM
±0.000 = 212 96 m.n.m

S-JTSK
BPV

VYPRACOVAL		KONTROLOVAL	AUTORIZOVAL		
Pavel Lukáč		Ing. Jakub Švec	Ing. Jakub Švec		
INVESTOR:			SMJ Komíněk Pavel a Komínková Jana, Ing. Sítěného 634/1, Nová Ulice, 779 00 Olomouc	FORMAT	A1
MÍSTO STAVBY:			PARC.Č. 66/47, 331; K.Ú. LAZCE	DATUM	04/2024
STAVBA:			VILA, ul. BOLESLAVOVA , NA POZEMKU PARC.Č. 66/47, 331; K.Ú. LAZCE	ÚČEL	—
OBSAH:			SV a SZ - NAVRHOVANÝ STAV	ČÁST	VÝKRESOVÁ
				MĚŘÍTKO	1:75
			KOPIE Č.	rev.0	
				Č. VÝKRESU	D.1.1.B-9