


KOORDINAČNÍ SITUAČNÍ VÝKRES
M 1:200

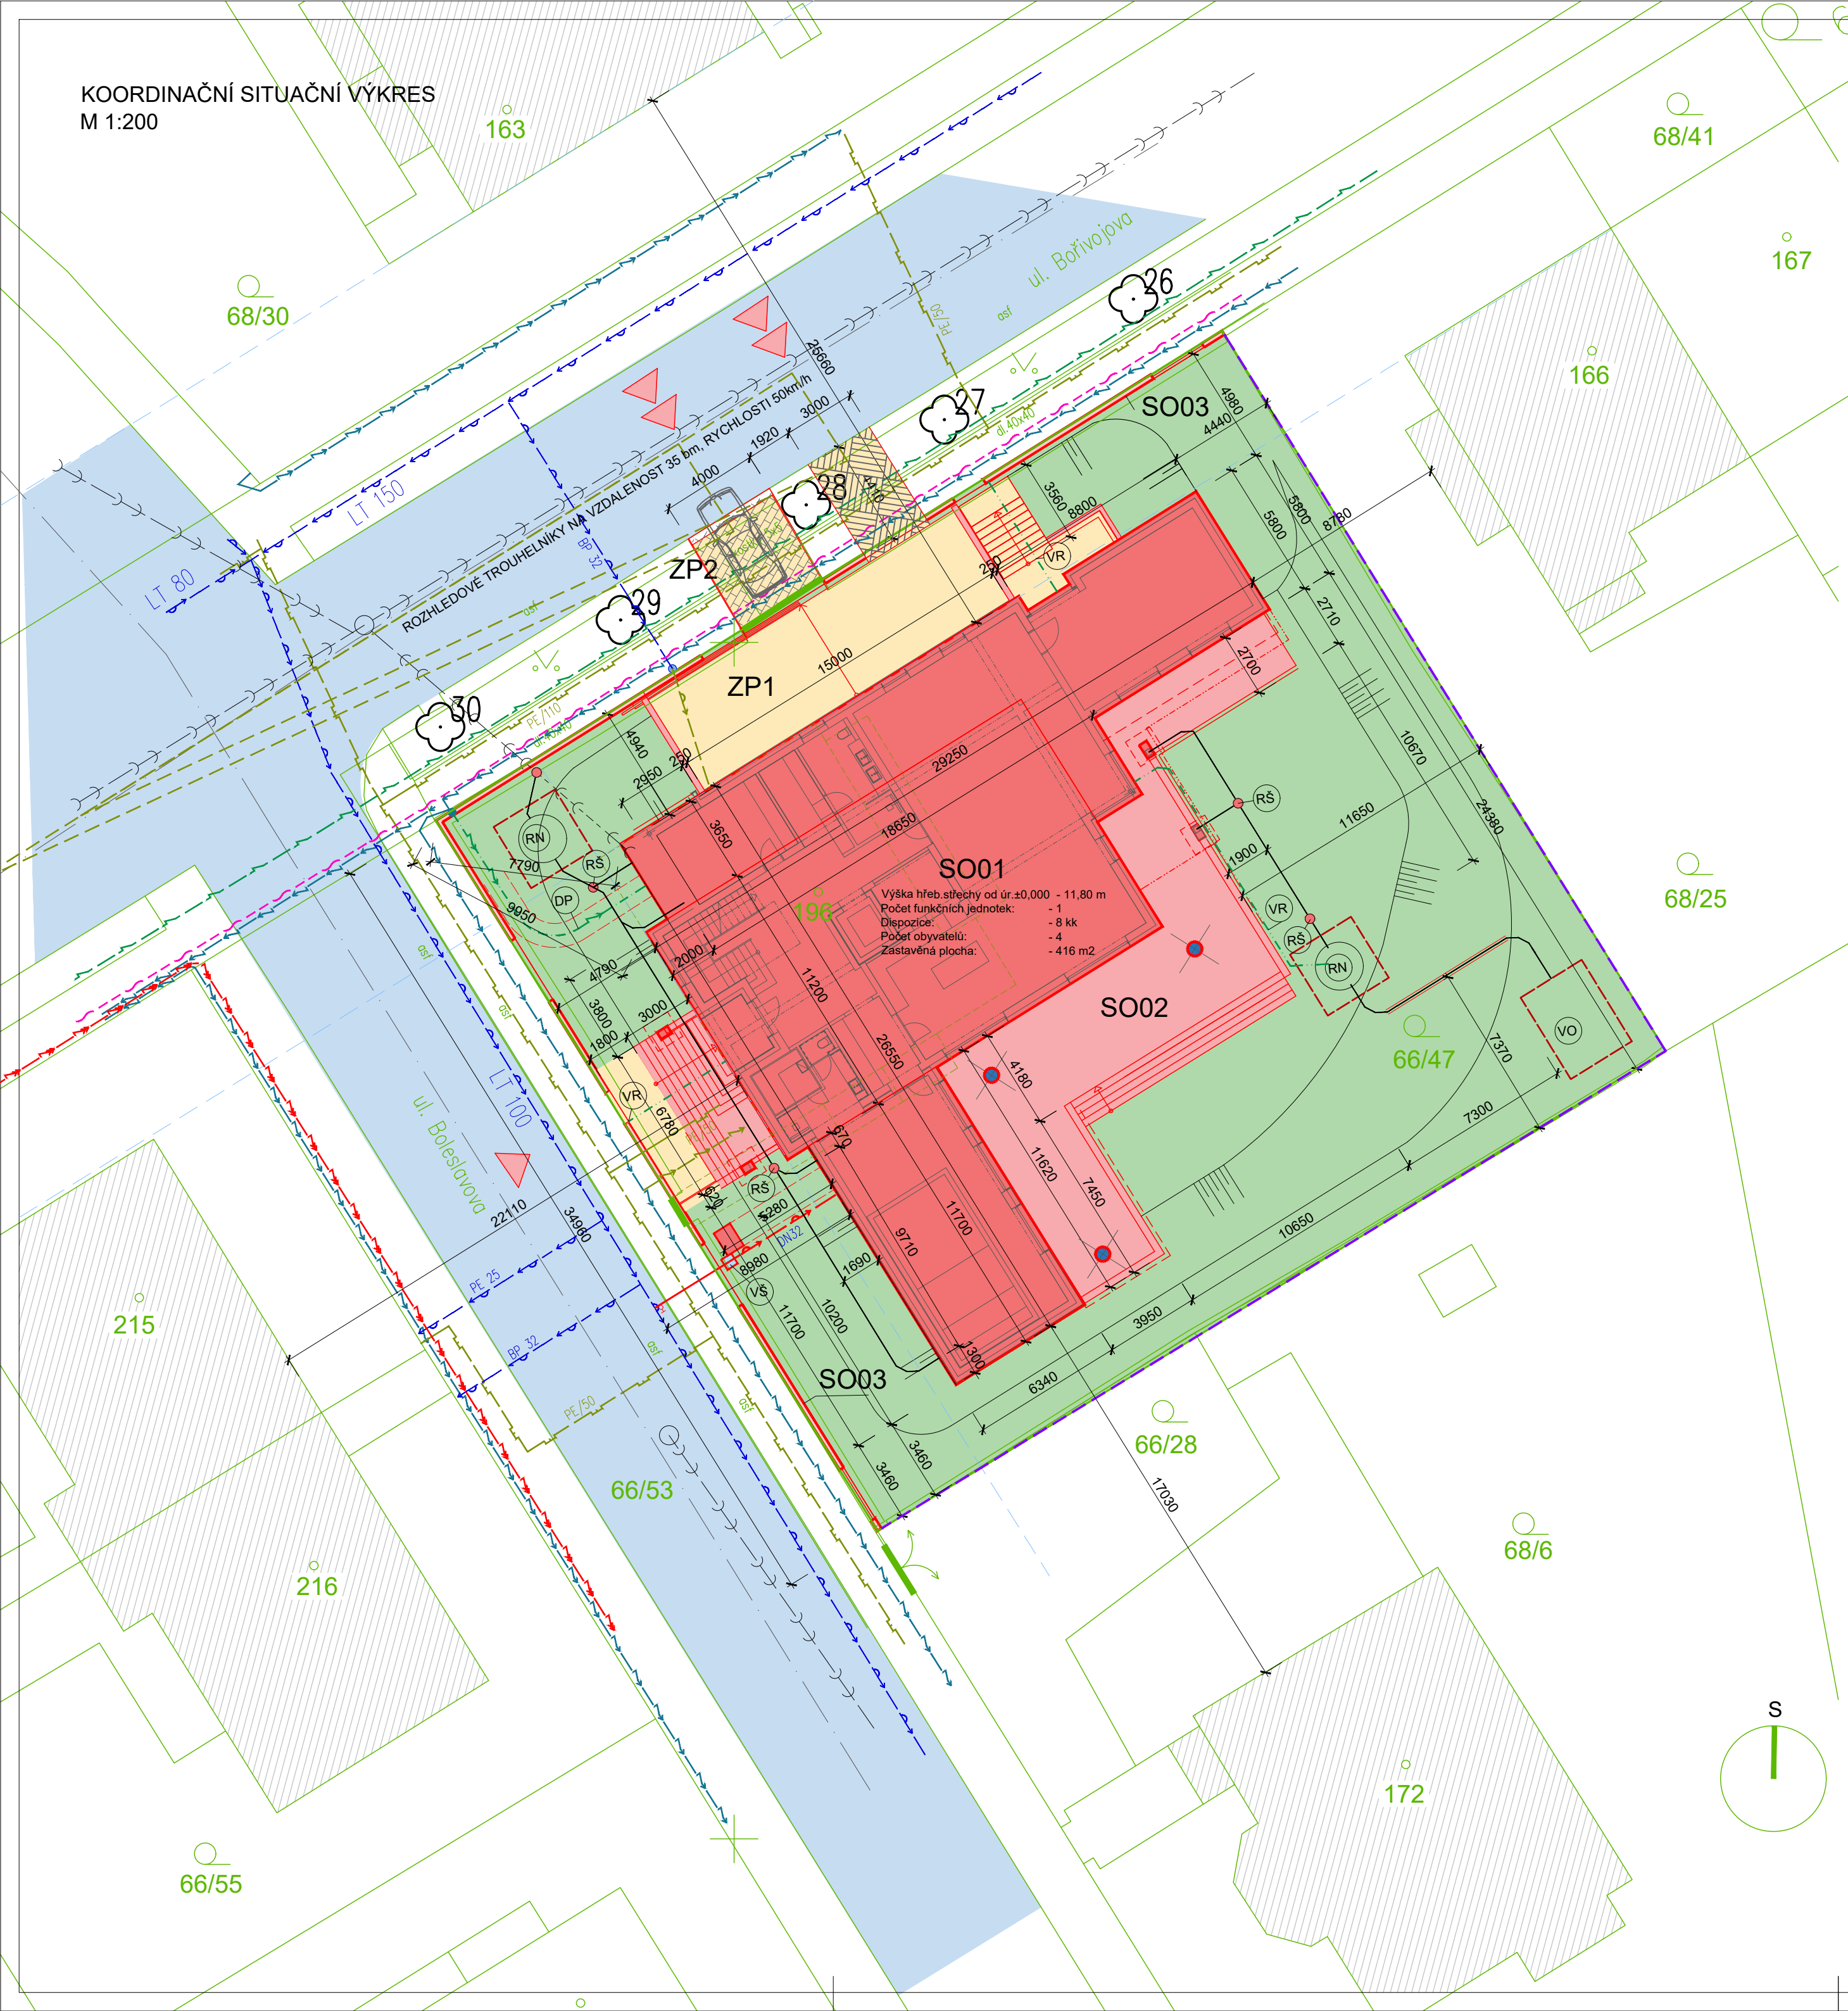

LEGENDA INŽENÝRSKÝCH SÍTÍ

- VODOVOD
(ochranné pásmo vodovodního řádu 1,5 na každou stranu od vnějšího lince vodov.potrubí)
- SPLAŠKOVÁ KANALIZACE
(ochranné pásmo řádu 1,0 na každou stranu od vnějšího lince)
- KANALIZACE (DN 40) - STÁVAJÍCÍ PŘÍPOJKA vč napojovacího bodu
- PODZEMNÍ VEDENÍ VEŘEJNÉHO OSVĚTLENÍ
- PODZEMNÍ VEDENÍ NN DO 1kV (ČEZ Distribuce a.s.) vč chráničky

LEGENDA

- HRANICE POZEMKŮ DLE KATASTRÁLNÍ MAPY, K.Ú.LAZCE
- RP1-5 OZNAČENÍ PROTNUTÍ / DOTČENÍ HRANIC PARCEL V NÁVAZNOSTI NA POZEMEK STAVEBNÍKA
- PARC.Č. 66/47, 196 LAZCE - POZEMEK STAVEBNÍKA
- ZASTAVĚNÁ PLOCHA NAVRŽENÉ STAVBY
- SO01 NOVOSTAVBA RODINNÉHO DOMU O ZASTAVĚNÉ PLOŠE 435 M2
- SO02 TERASA O ZASTAVĚNÉ PLOŠE
- SO03 ULIČNÍ OPLOCENÍ
- PŘILEHLÁ OBECNÍ KOMUNIKACE (ASFALTOVÝ POVRCH)
- ZASTAVĚNÁ PLOCHA - STÁVAJÍCÍ STAVBA
- ROZHLEDOVÉ TROUHELNÍKY NA VZDALENOST 35 bm, RYCHLOSTI 50km/h
- SVAŽITOST TERÉNU
- ZPEVNĚNÁ POJEZDOVÁ PLOCHA - ŽULOVÁ KOSTKA - STÁVAJÍCÍ
- ZPEVNĚNÁ POJEZDOVÁ PLOCHA - ŽULOVÁ KOSTKA
- ZPEVNĚNÁ POJEZDOVÁ A POCHOZÍ PLOCHA , 84 M2
- SO03 ULIČNÍ OPLOCENÍ POZEMKU
- ZAHRADNÍ OPLOCENÍ
- POŽÁRNÍ ÚSEK (ODSTUPOVÉ VZDÁLENOSTI VČETNÉ VYMEZENÍ VČ.VYMEZENÍ POŽÁRNĚ NEBEZPEČNÝCH PROSTORŮ VIZ D1.3 POŽÁRNÍ BEZPEČNOSTNÍ ŘEŠENÍ)

LEGENDA DOMOVNÍCH PŘÍPOJEK

- EP KABELOVÁ SKŘÍŇ V OPLOCENÍ
- DP DOMOVNÍ KABELAŽ ELEKTRINY CYKY - J 4x50, DÉLKA TRASY 12,5 bm, V HLOUBCE 0,7 - 1,2bm
- VR VENKOVNÍ ROZVOD
- PŘÍPOJKA VODOVODU (DN 32), DÉLKA TRASY 9,0 m OD VODOMĚRU (ŠACHTY), HLOUBKA min.1,3 - 1,9 m OD TERÉNU
- VŠ VODOMĚRNÁ ŠACHTA VČ VODOMĚRU
- ROZVOD SPLAŠKOVÉ KANALIZACE V HLOUBCE CCA 0,65 - 1,1 bm:
- ROZVOD PŘEDČIŠTĚNÝCH ODPADNÍCH VOD V HLOUBCE CCA 1,0 - 1,1 bm:
- RS REVIZNÍ / KONTROLNÍ ŠACHTA
- ROZVOD DEŠŤOVÉ KANALIZACE PVC V HLOUBCE CCA 0,3 - 1,1 bm, DÉLKA TRASY :
- RN RETENČNÍ NÁDRŽ NA DEŠŤOVOU VODU
- RS REVIZNÍ ŠACHTA - SOUTOK DEŠŤOVÉ VODY, KONTROLNÍ ŠACHTA
- VO VSAKOVACÍ OBJEKT

SOUŘADNICOVÝ SYSTÉM
VÝŠKOVÝ SYSTÉM
±0,000 = 212 96 m.n.m

S-JTSK
BPV

VYPRACOVAL	KONTROLOVAL	AUTORIZOVAL		
Pavel Lukáč	Ing. Jakub Švec	Ing. Jakub Švec		
INVESTOR:			FORMÁT	A2
MÍSTO STAVBY:			DATUM	04/2024
STAVBA:			ÚČEL	—
			ČÁST	VÝKRESOVÁ
			MĚŘÍTKO	1:200
			KOPIE Č.	rev.0
OBSAH:			Č. VÝKRESU	C.3