
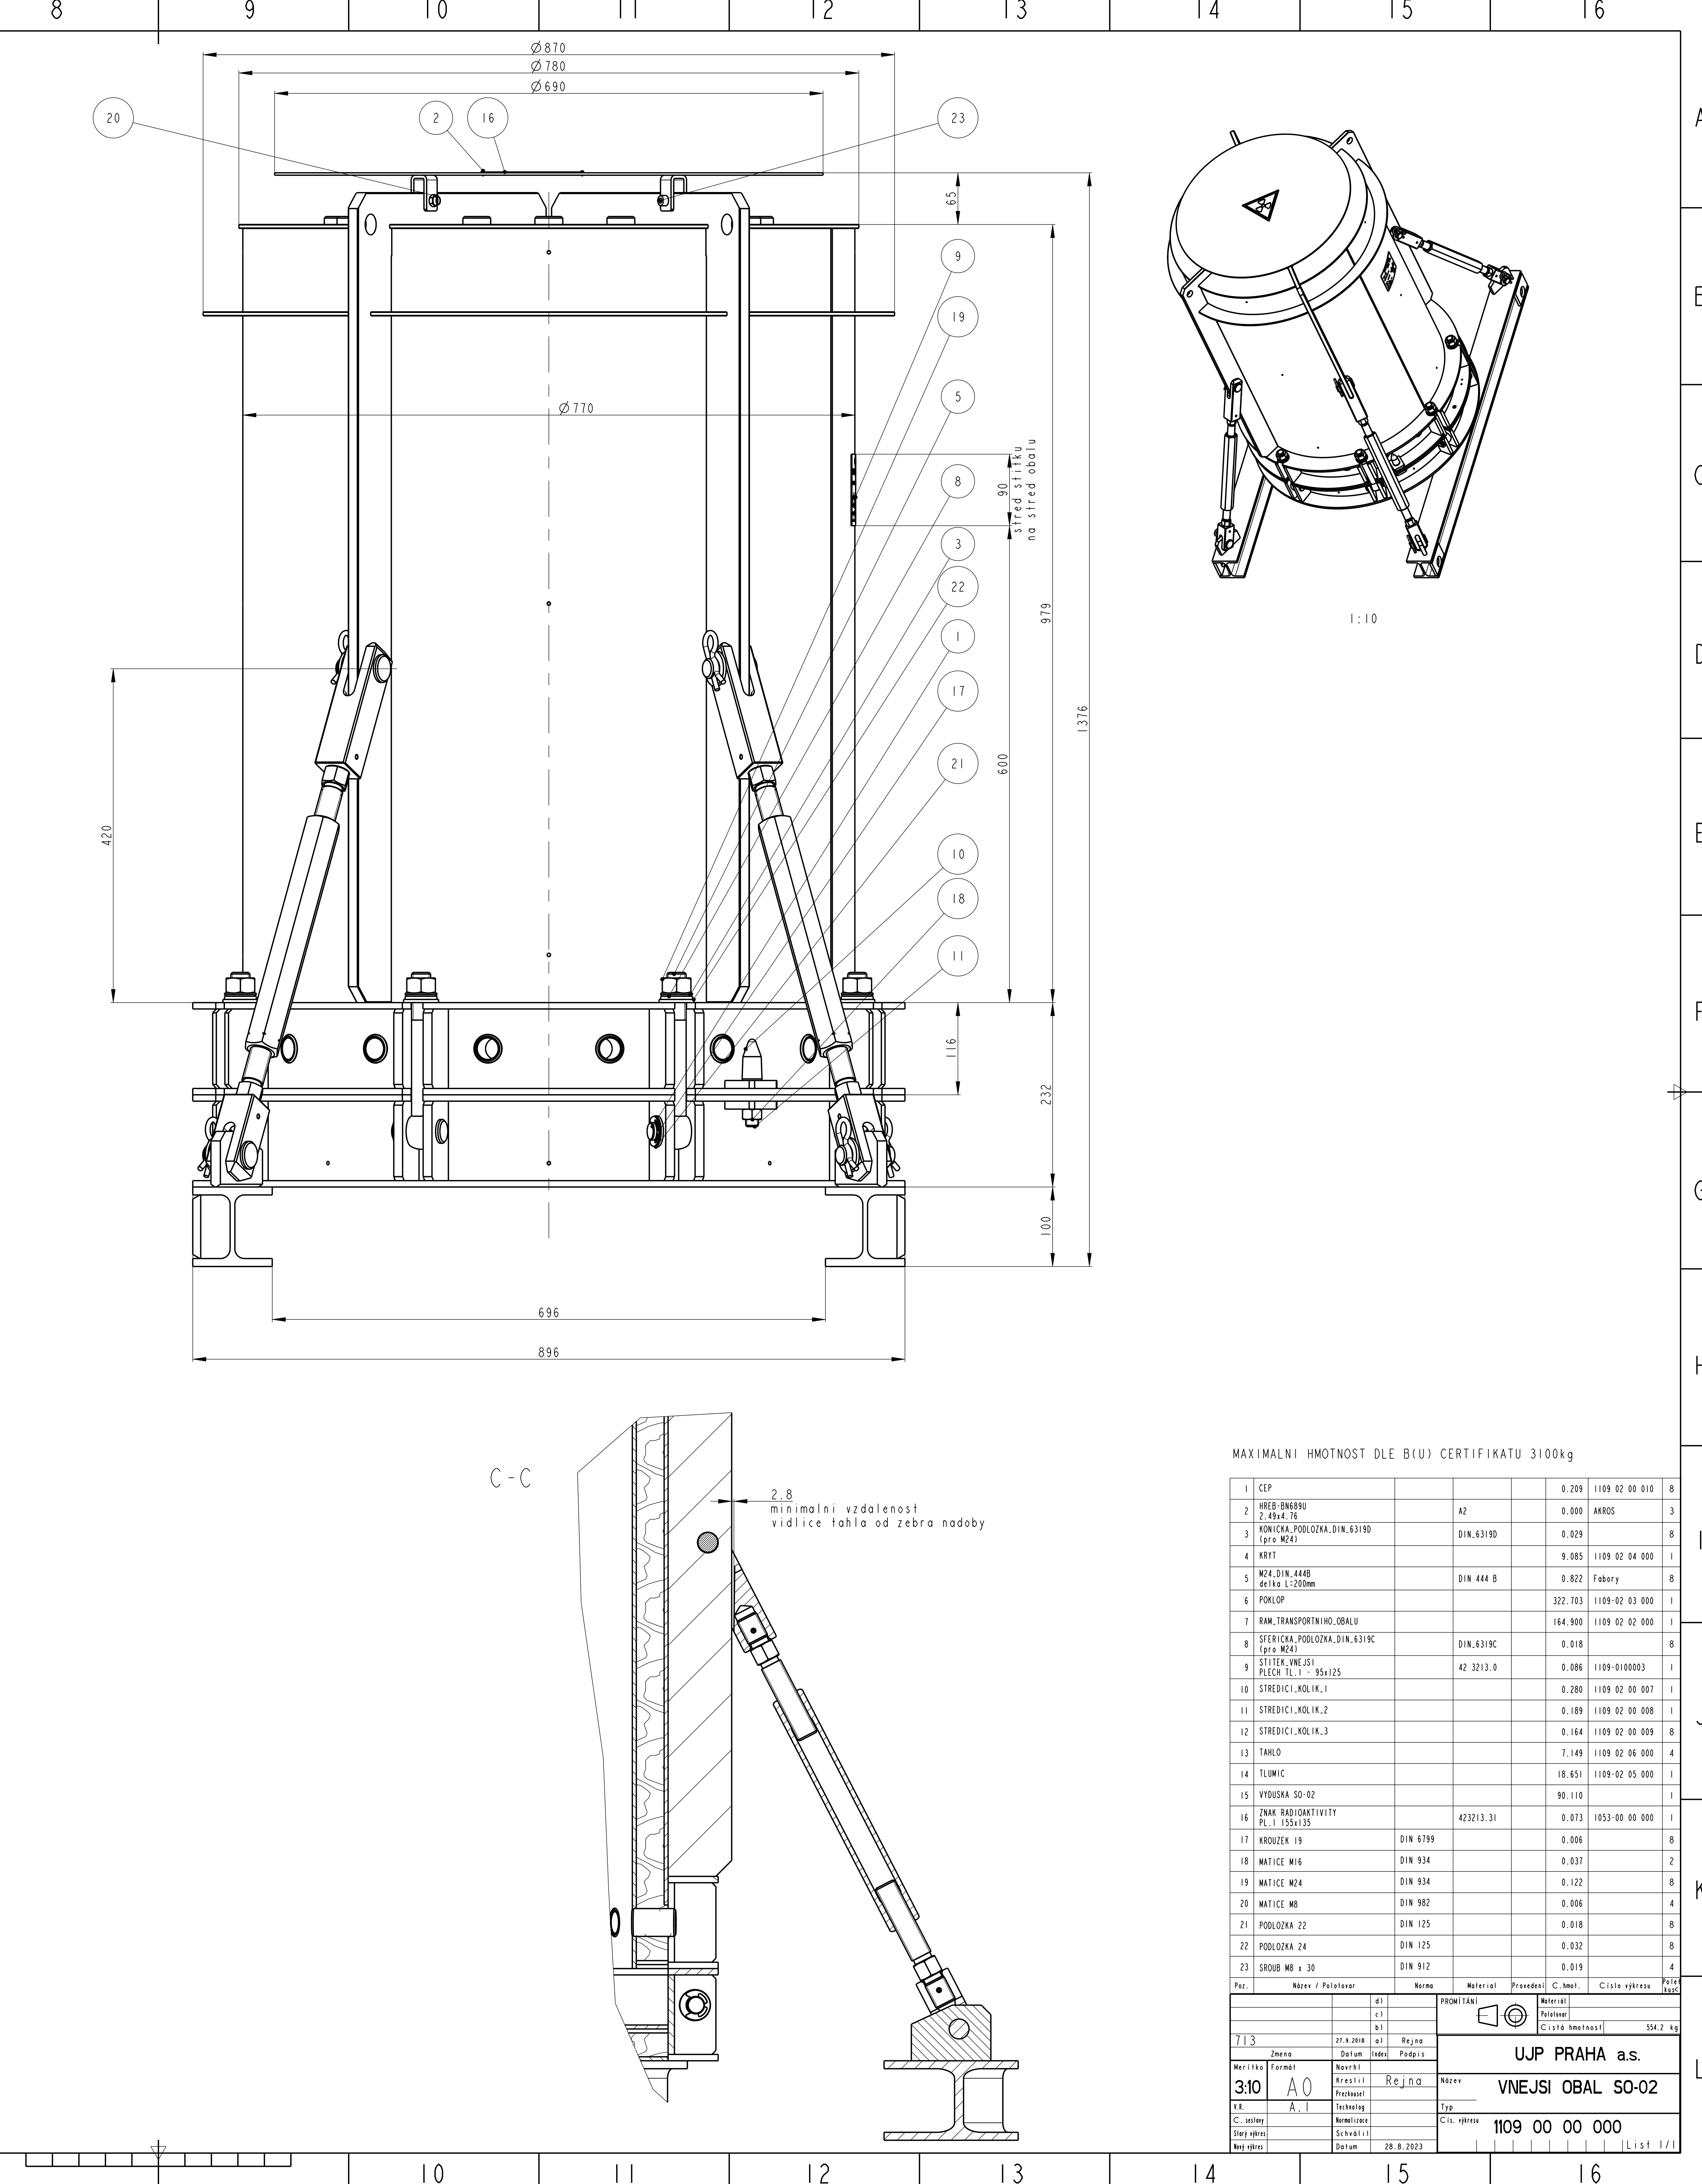


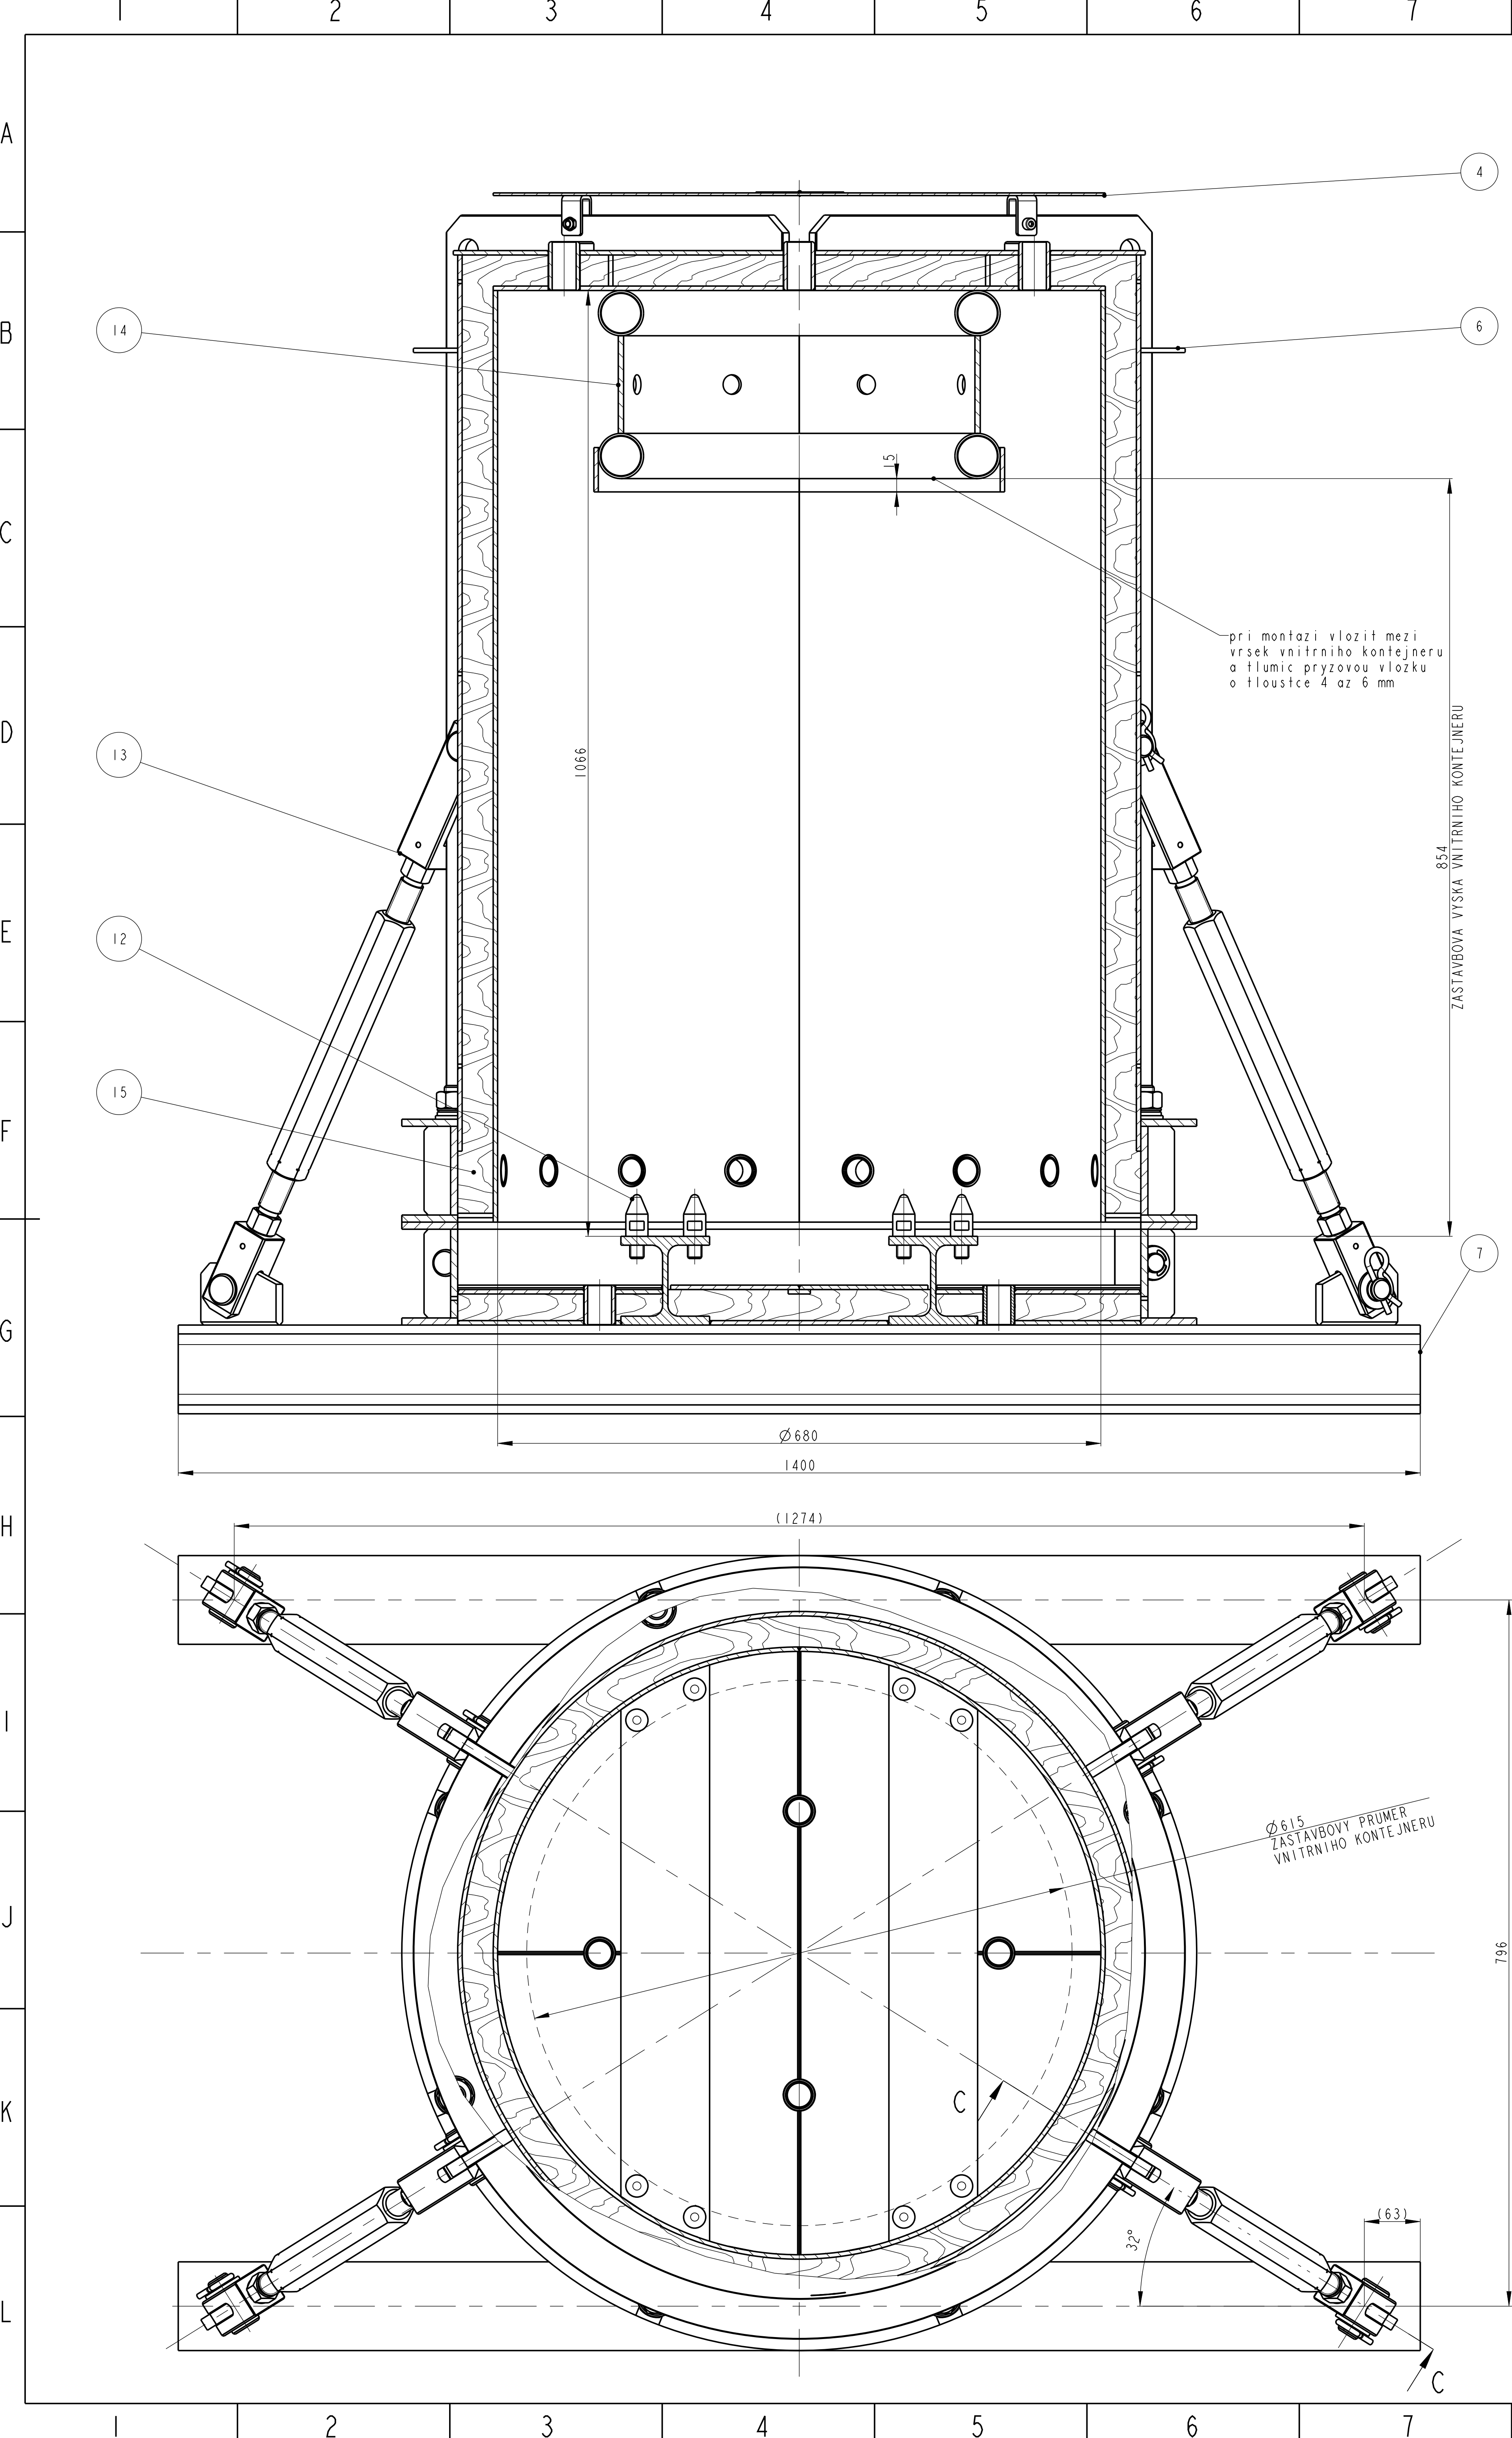

MAXIMÁLNÍ HMOTNOST DLE BCU CERTIFIKÁTU 3100kg

1	CEP			0.209	1109 02 00 010	8
2	HŘEB-5N689U 2.45x4.76	A2		0.000	AKROS	3
3	KONVICKA, PODLOŽKA, DIN.63190 (pro M24)	DIN.63190		0.029		8
4	KRYT			9.985	1109 02 04 000	1
5	M24, DIN.444B délka L=200mm	DIN 444 B		0.822	Fabery	8
6	PONLOP			322.703	1109-02 03 000	1
7	RAM, TRANSPORTNÍHO, OBALU (pro M24)			164.900	1109 02 02 000	1
8	STĚDICKÁ, PODLOŽKA, DIN.6319C	DIN.6319C		0.018		8
9	STÍTEK, VNEJŠÍ PLECH TL.1 - 95x125	42 3213.0		0.006	1109-0100003	1
10	STŘEDICÍ, KOLIK, 1			0.280	1109 02 00 007	1
11	STŘEDICÍ, KOLIK, 2			0.189	1109 02 00 008	1
12	STŘEDICÍ, KOLIK, 3			0.164	1109 02 00 009	8
13	TAHLO			7.149	1109 02 06 000	4
14	TLUMIC			18.651	1109-02 05 000	1
15	VÝDUSKA SO-02			90.110		1
16	ZNAK RADIOAKTIVITY PL.1 155x135	423213.31		0.073	1053-00 00 000	1
17	KROUZEK 19	DIN 6799		0.006		8
18	MATICE M16	DIN 934		0.037		2
19	MATICE M24	DIN 934		0.122		8
20	MATICE M8	DIN 982		0.006		4
21	PODLOŽKA 22	DIN 125		0.018		8
22	PODLOŽKA 24	DIN 125		0.032		8
23	ŠROUB M8 x 30	DIN 912		0.019		4
Poz. Název / Palatovar Normy Materiál Provedení C. hmot. Cílová výška Počet kusů						
			PROMĚTAR		Materiál	
					Palatovar	
					Cílová hmotnost	
713			27.9.2018		554.2 kg	
Značka			Datum		Podpis	
Měřička Formát			Navrh		Rejzo	
3:10			Kreslil		Název	
A.1			Provedení		VNEJSI OBAL SO-02	
C. výška			Typ		1109 00 00 000	
Cílová výška			Schválil		List 1/1	
Název výšky			Datum		28.8.2023	