


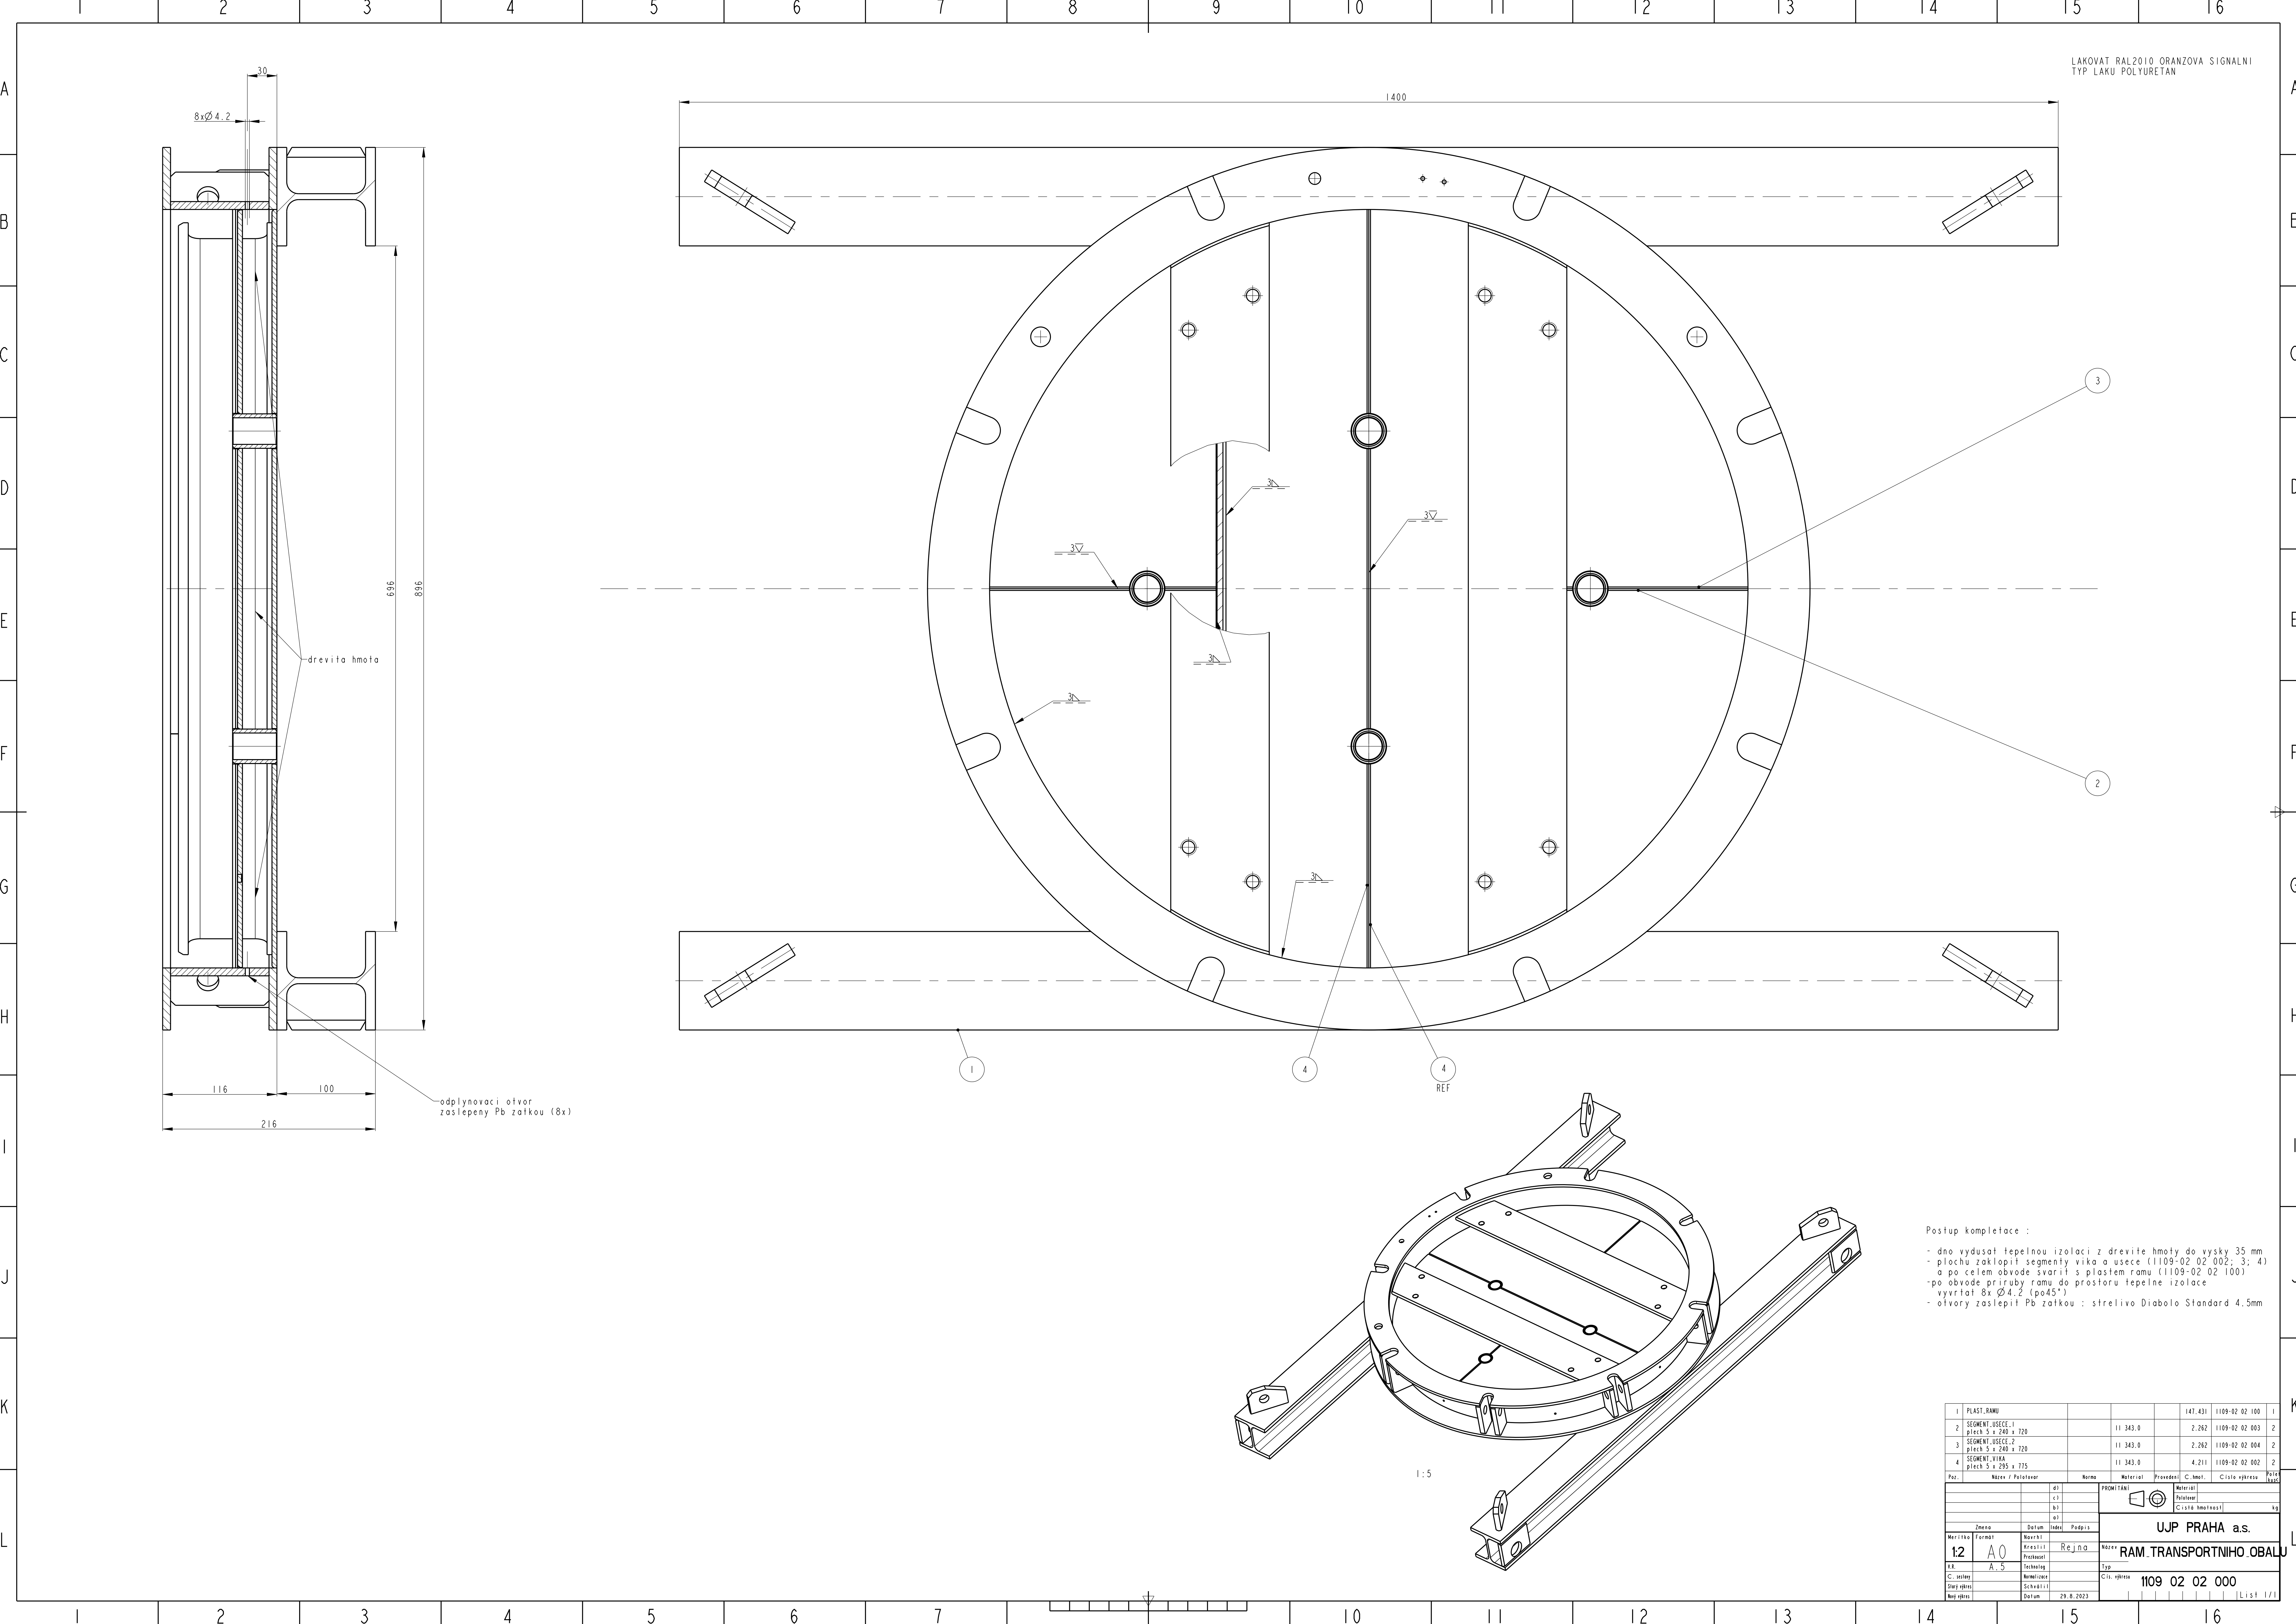

LAKOVAT RAL2010 ORANŽOVÁ SIGNALNÍ
TYP LAKU POLYURETAN

drevitá hmota

odplynovací otvor
zaslepený Pb zátkou (8x)

Postup kompletace :

- dno vydušat tepelnou izolací z drevité hmoty do výšky 35 mm
- plochu zaklopit segmenty víka a ušecí (1109-02 02 002; 3; 4)
- a po celém obvodu svařit s plastem rámu (1109-02 02 100)
- po obvodu příruby rámu do prostoru tepelné izolace vyvrtat 8x Ø4,2 (pø45°)
- otvory zaslepit Pb zátkou : střelivo Diabolo Standard 4,5mm

1	PLAST RÁMU				147.431	1109-02 02 100	1
2	SEGMENT_UŠECÍ_1						
	plech 5 x 240 x 720		11	343.0	2.262	1109-02 02 003	2
3	SEGMENT_UŠECÍ_2						
	plech 5 x 240 x 720		11	343.0	2.262	1109-02 02 004	2
4	SEGMENT_VÍKA						
	plech 5 x 295 x 735		11	343.0	4.211	1109-02 02 002	2
Pod: Název: J. Palátovský Norma: Materiál: Provádění: C. Jméno: Císlo výkresu: Podpis:							
		a1					
		c1					
		b1					
		a1					
Značka: Datum: Jméno: Podpis:				PROMĚNITEL			
Měřítka: Formát: Návrh: Kreslí: Rejda: Máze: Typ: UJP PRAHA a.s. RAM.TRANSPORTNÍHO.OBALU				Císlo výkresu: 1109 02 02 000			
12 A0 A.5				Typ: 1109 02 02 000			
C. úroveň: Normalizace: Schválil: Datum: 29.8.2023				Císlo výkresu: 1109 02 02 000			
Nový výkres:				List 1/1			