
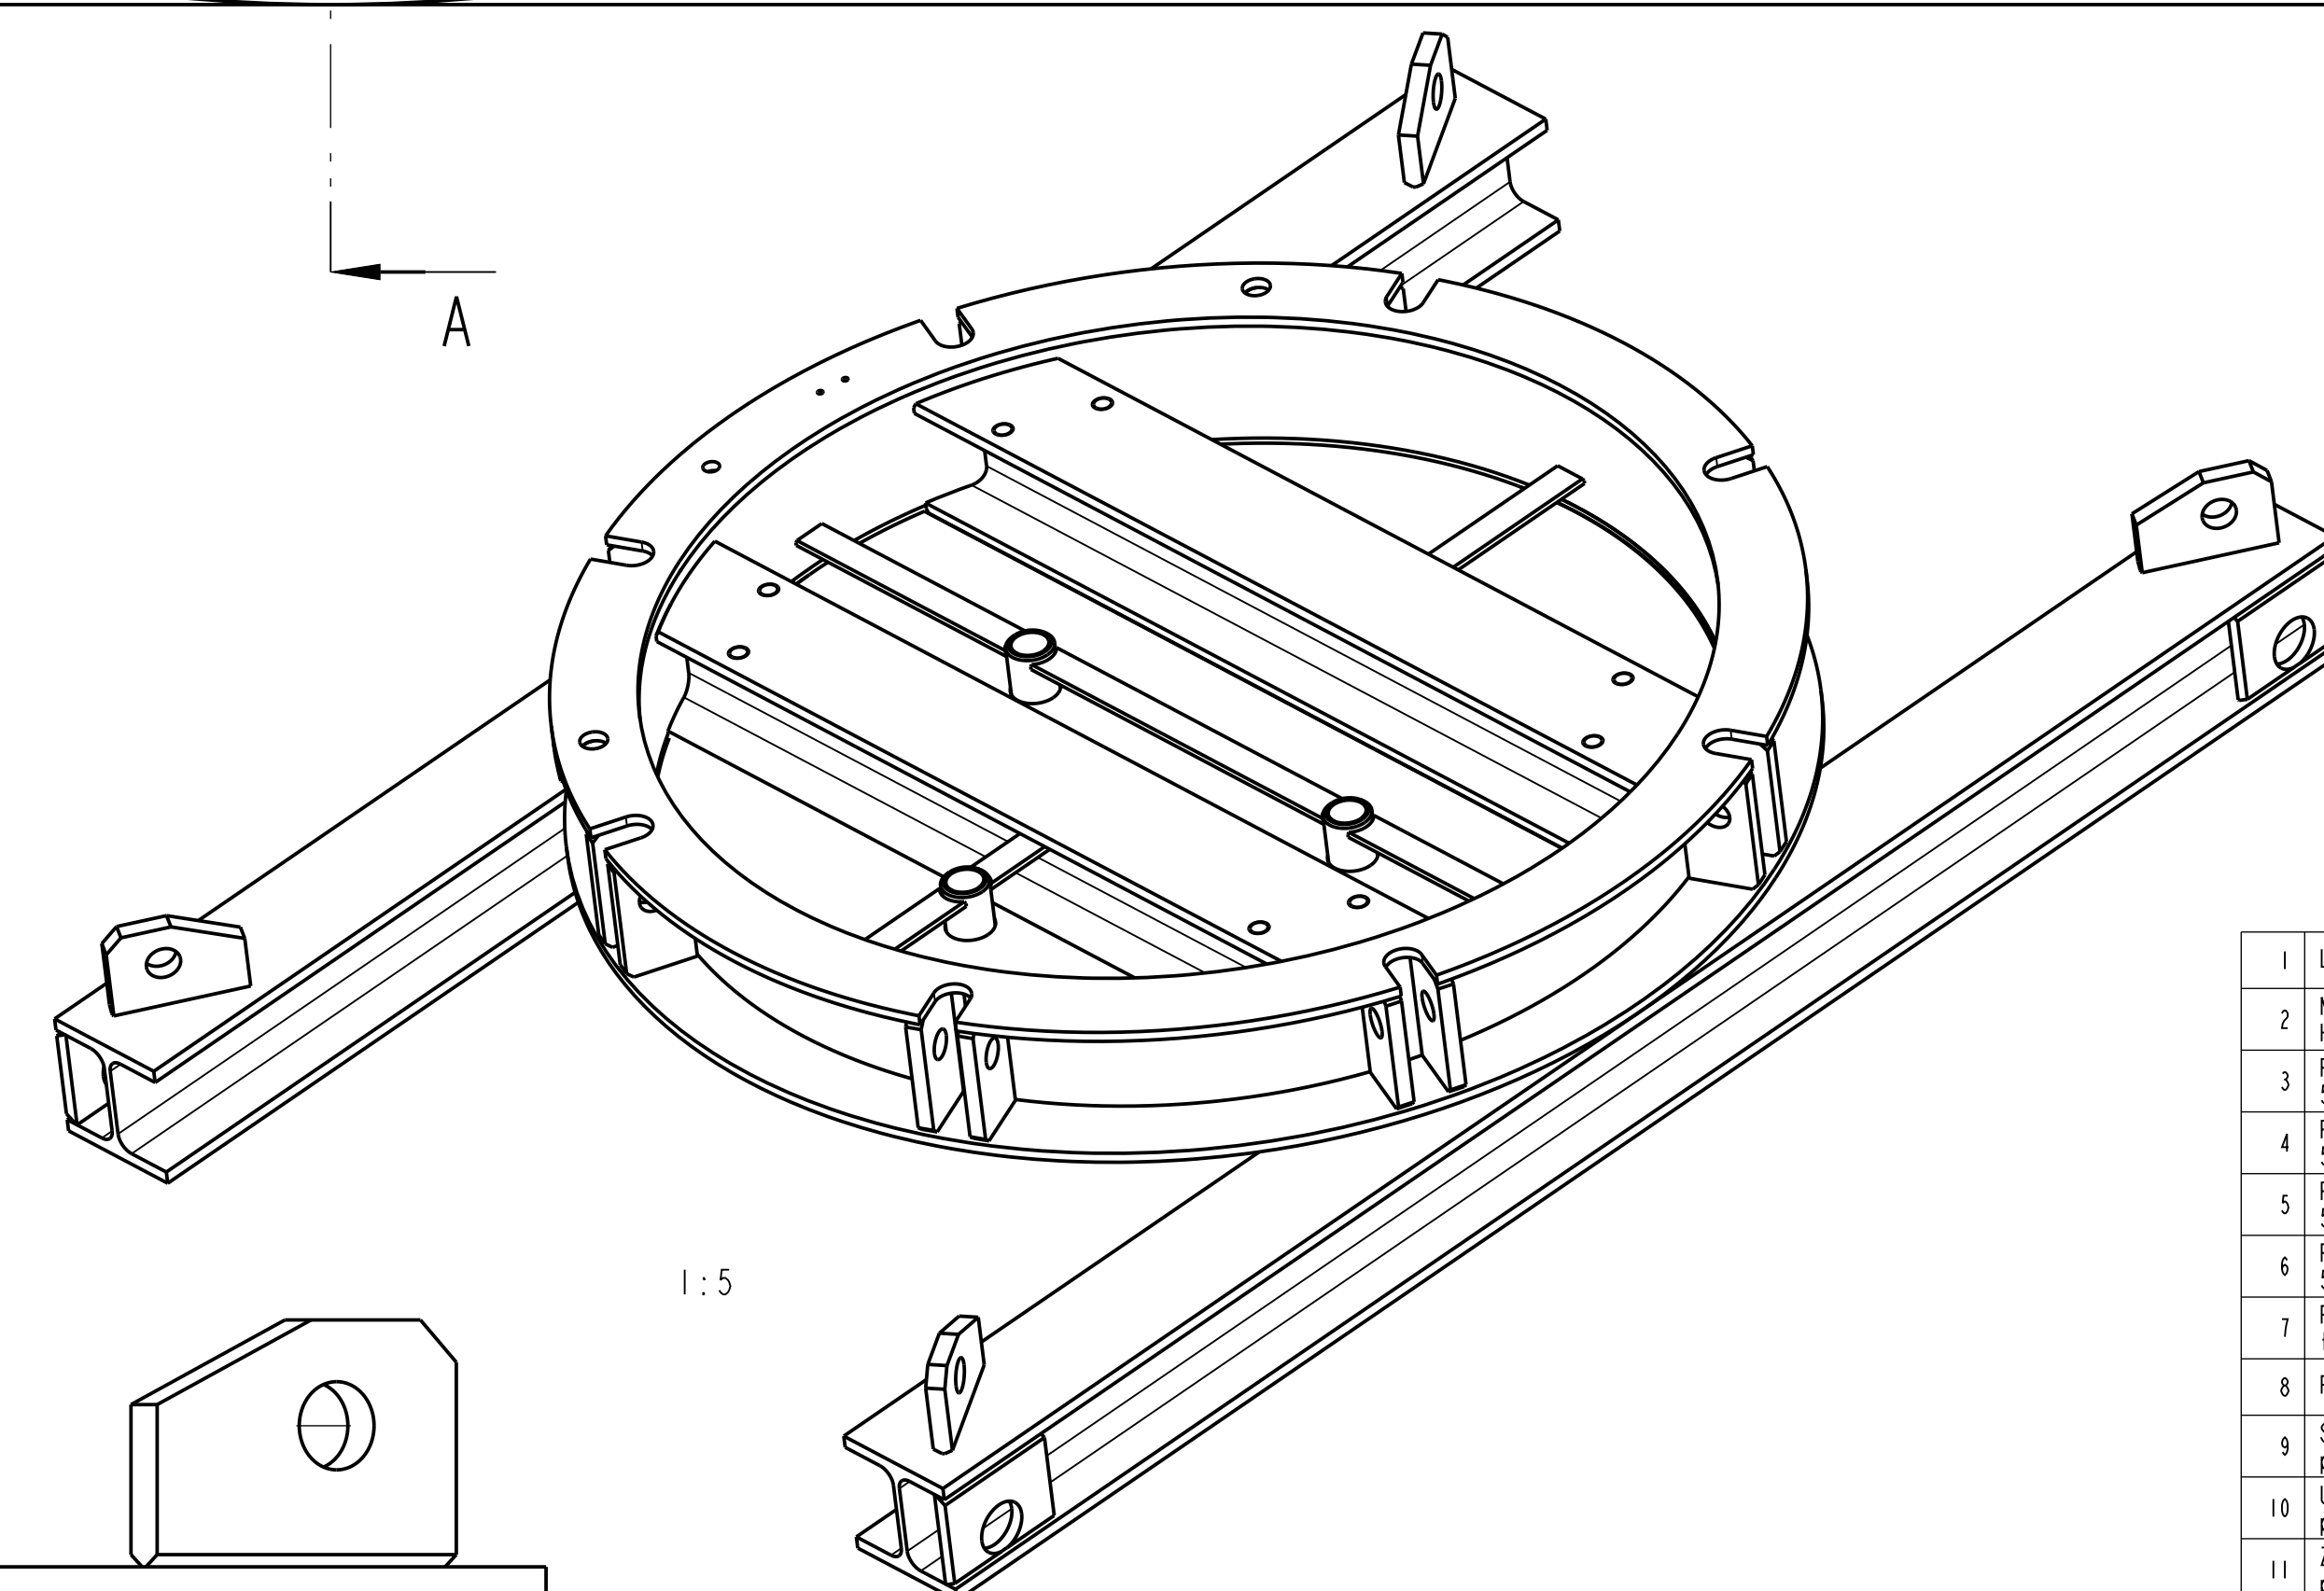
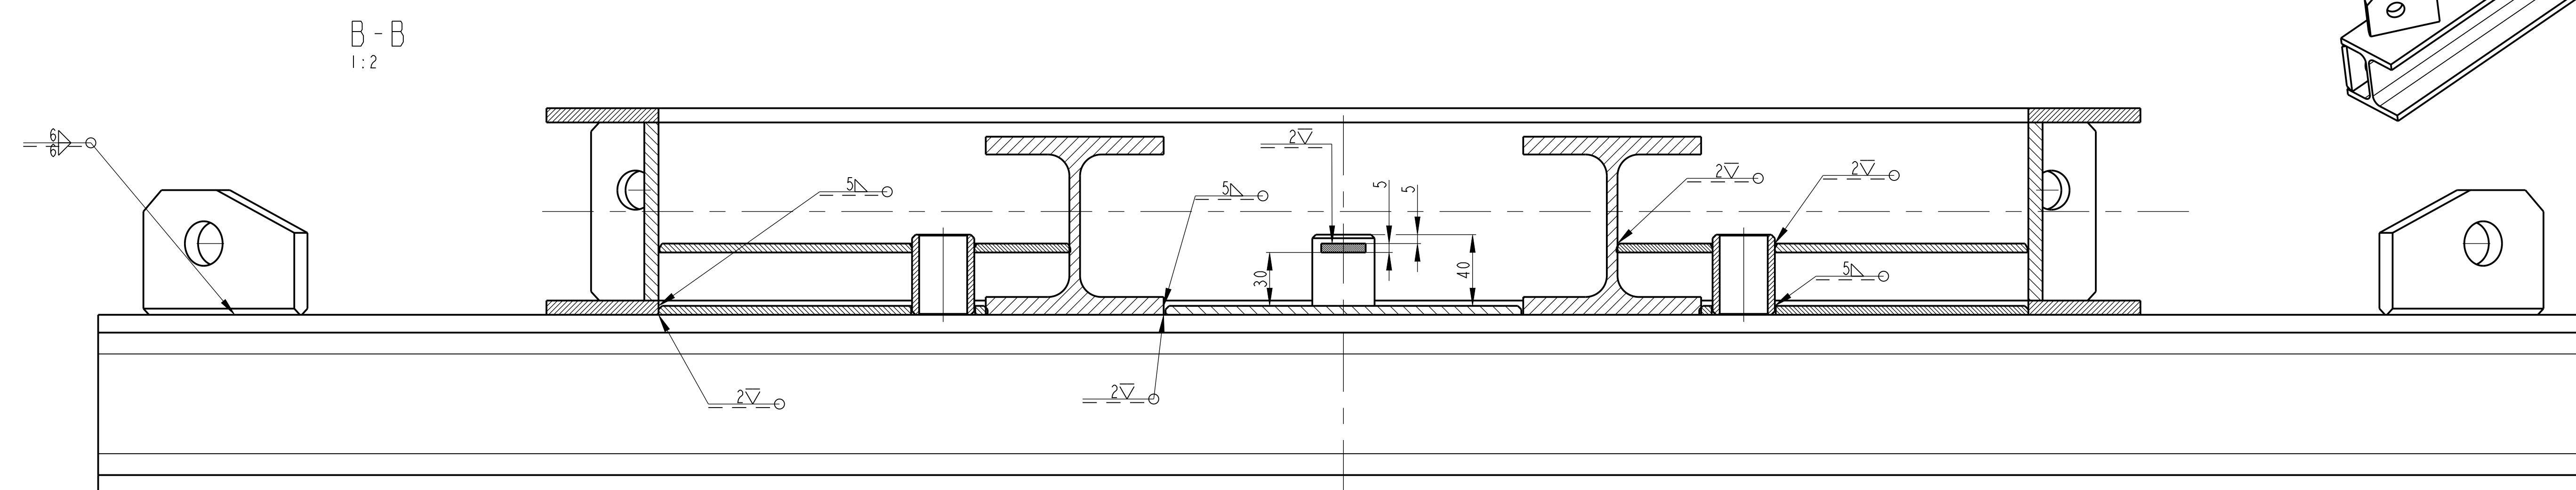
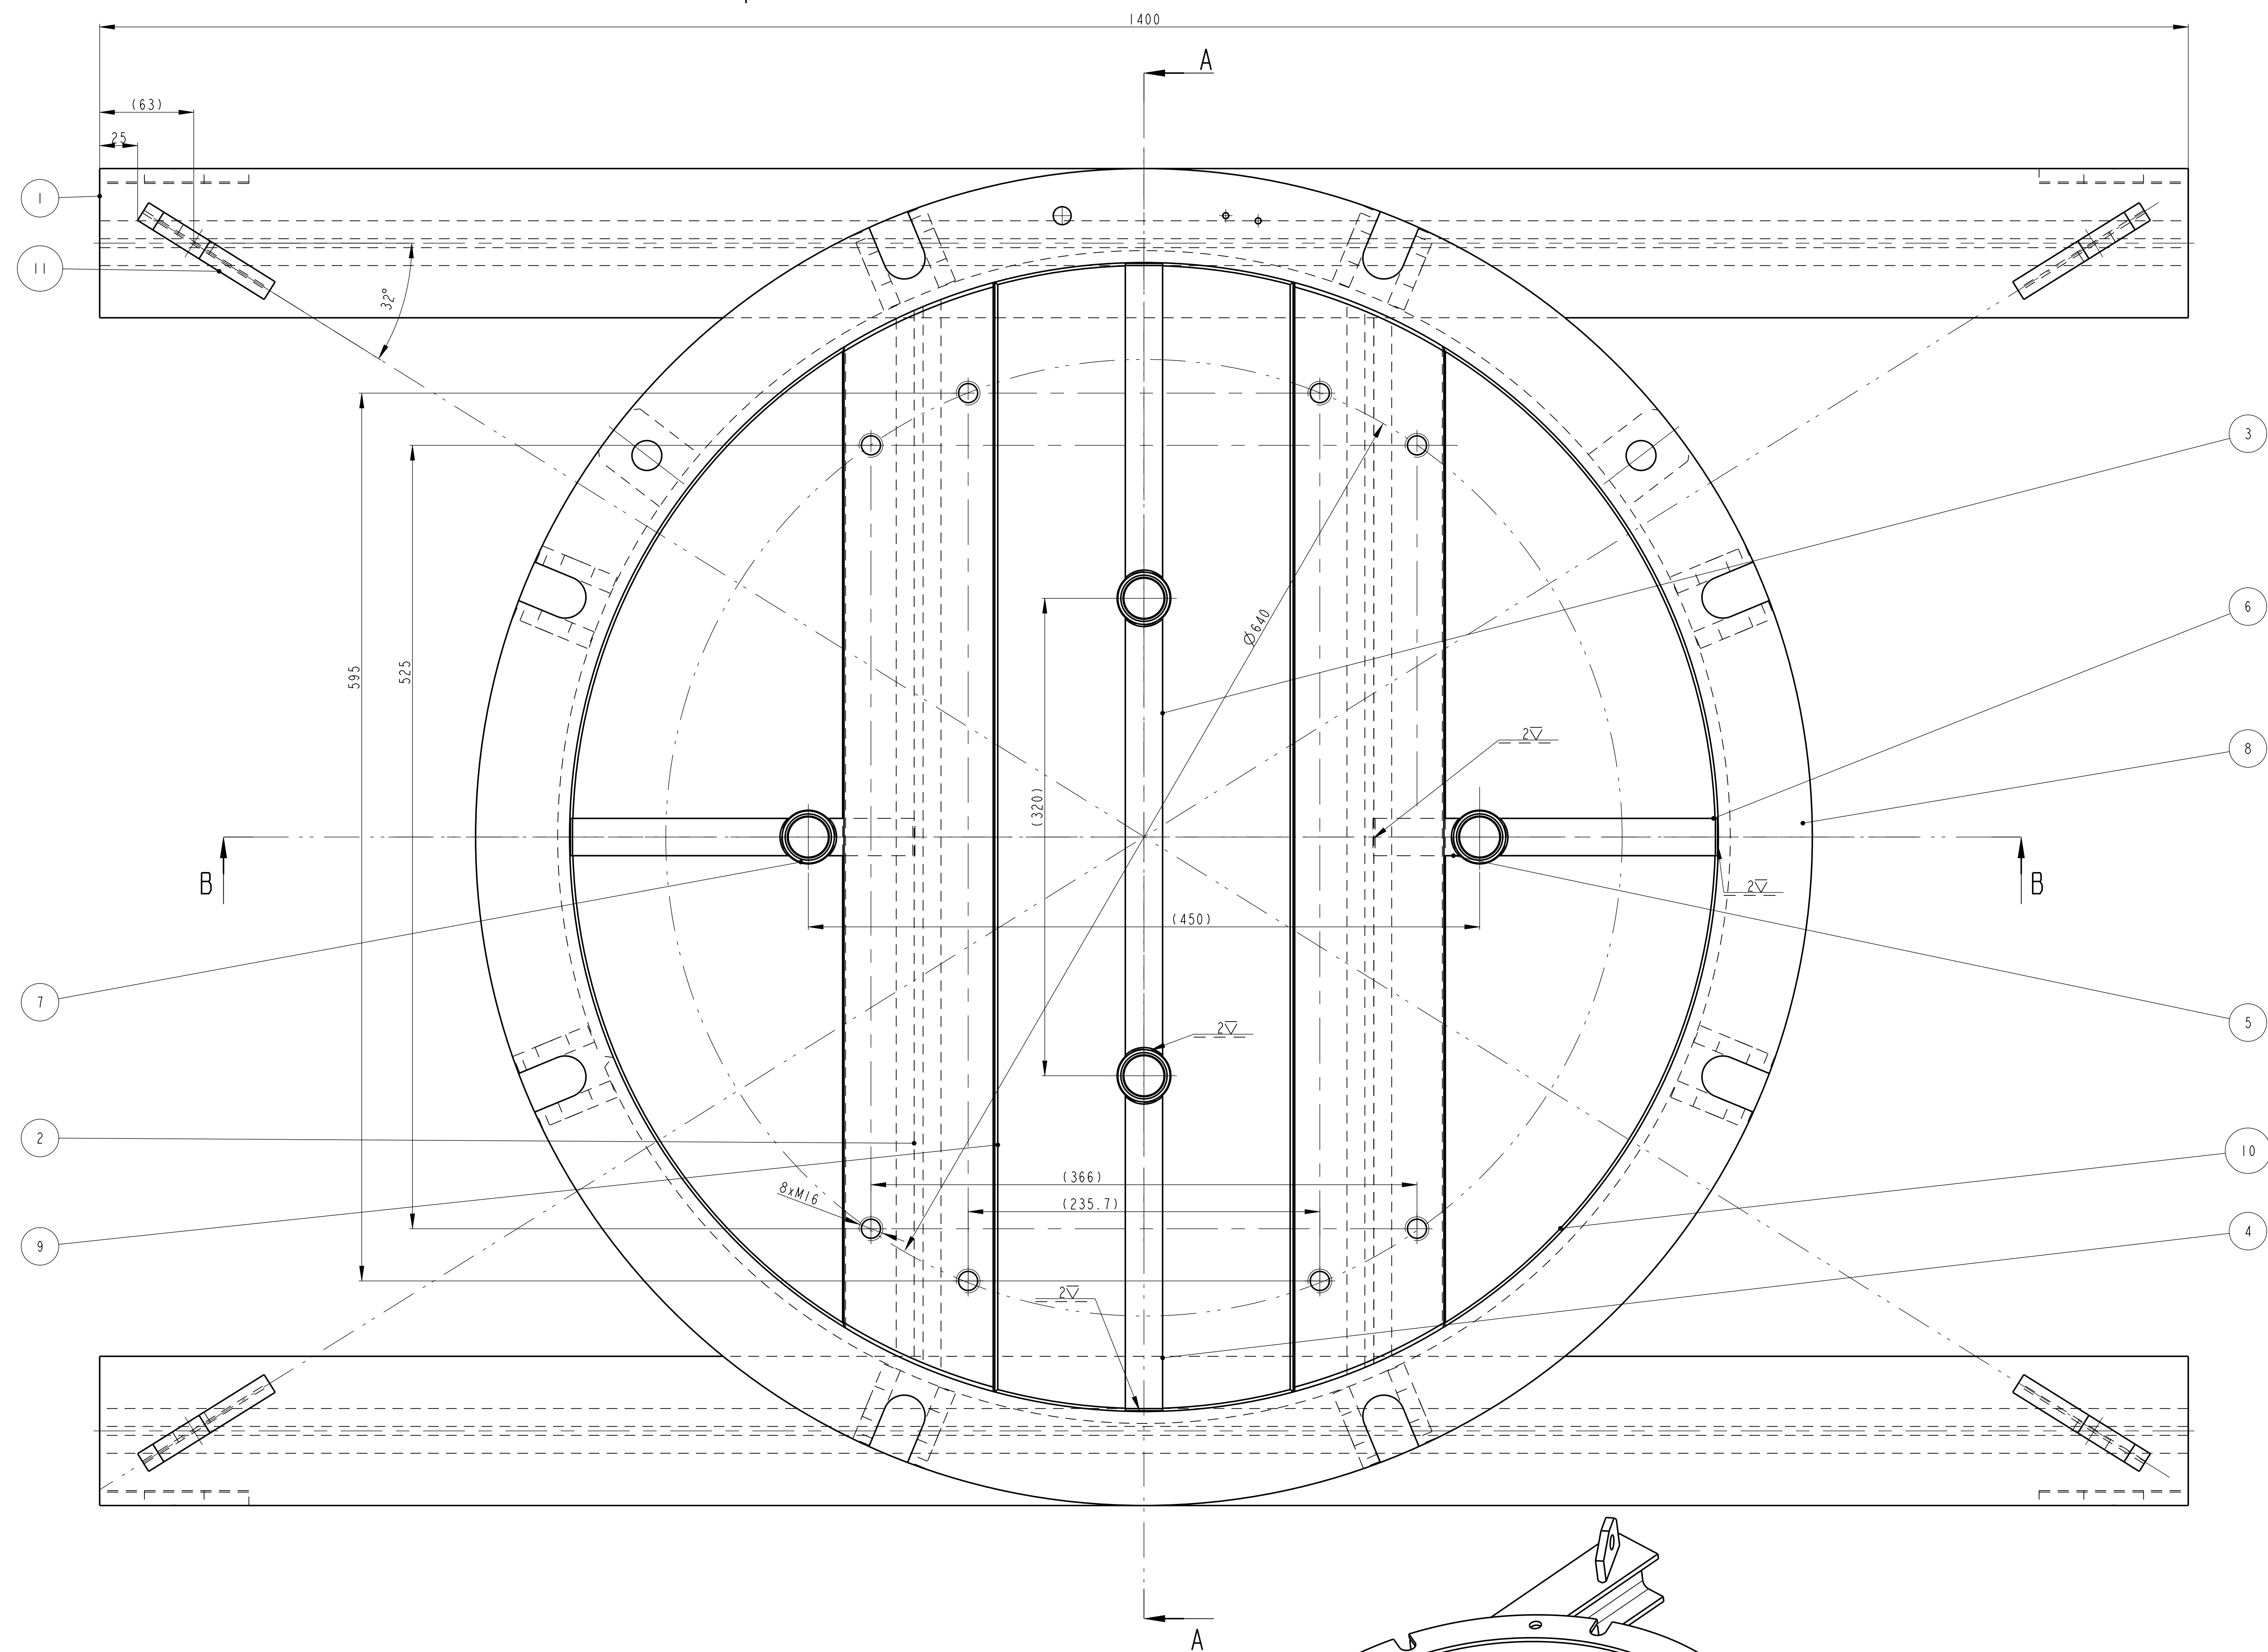


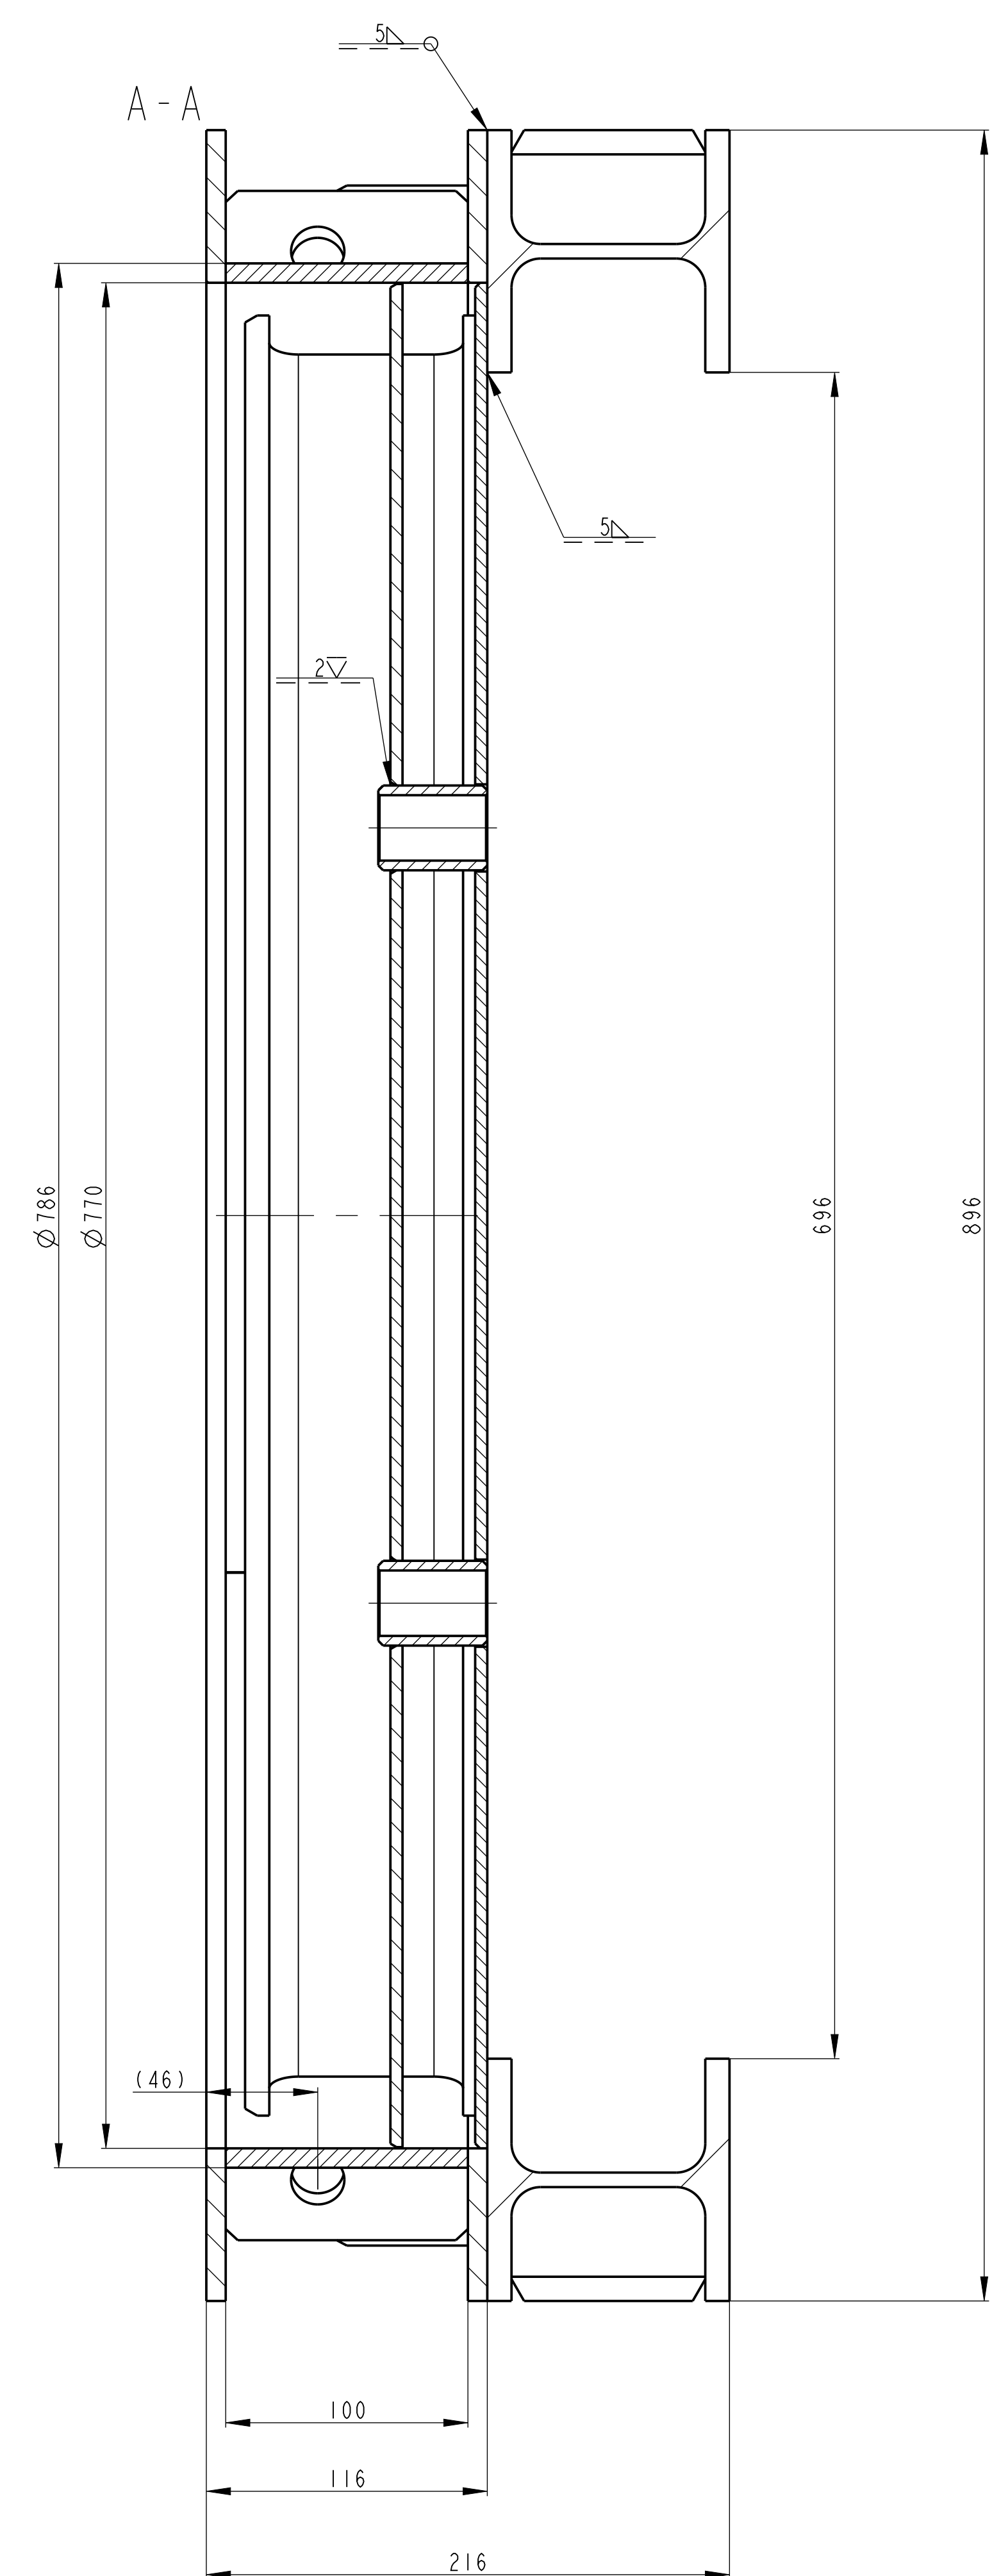

Soucast 1109-02 02 III_ZAVES privarit
v sestave s 1109-02 03 000_POKLOP_OBALU
a 1109-02 06 000_TAHLO

Otvory 8xM16 svrtať v sestave s vnútorným
prepravným kontajnerom a stredicami
kolíky.

1	LIZIVNA				29,520	1109-02-02 200	2
2	NOŠNÍK HROB - 750	11 343,0			14,330	1109-02-02 103	2
3	PODLOŽNA SVARU, 1 5 x 25 x 300	11 343,0			0,281	1109-02-02 107	1
4	PODLOŽNA SVARU, 2 5 x 25 x 220	11 343,0			0,203	1109-02-02 108	2
5	PODLOŽNA SVARU, 3 5 x 25 x 65	11 343,0			0,054	1109-02-02 109	2
6	PODLOŽNA SVARU, 4 5 x 25 x 150	11 343,0			0,140	1109-02-02 110	2
7	POZDRO hrubá 9235 x 4 - 50	11 343,0			0,134	1109-02-02 106	4
8	PRÍRUBA, RAMO				43,177	1109-02-02 300	1
9	SEGMENT, DNA plech 5 x 200 x 175	11 343,0			5,851	1109-02-02 104	2
10	USEC, DNA plech 5 x 660 x 200	11 343,0			3,307	1109-02-02 105	1
11	ZÁVES plech 14 x 75 x 105	11 343,0			0,622	1109-02-02 111	4
Pos.	Název / Polozovka	Herní	Material	Prostředí / C. hmot.	Císlo výkresu	Číslo kresl.	
	a1		PROVÍ (AK)	Material			
	c1			Material			
	a1			Císlo hmotnosti			kg
	Jméno	Datum	Index	Podpis			
Měřítka	Formát	Návrh					
1:2	A 0	Wzrostl Prostředí	Rejno				
1:k		Technický		Typ			
C. úroveň		Nominalizace		C. výkresu			
Ústřední výkres		Schválil					
Inter. výkres		Datum	29.6.2023				