



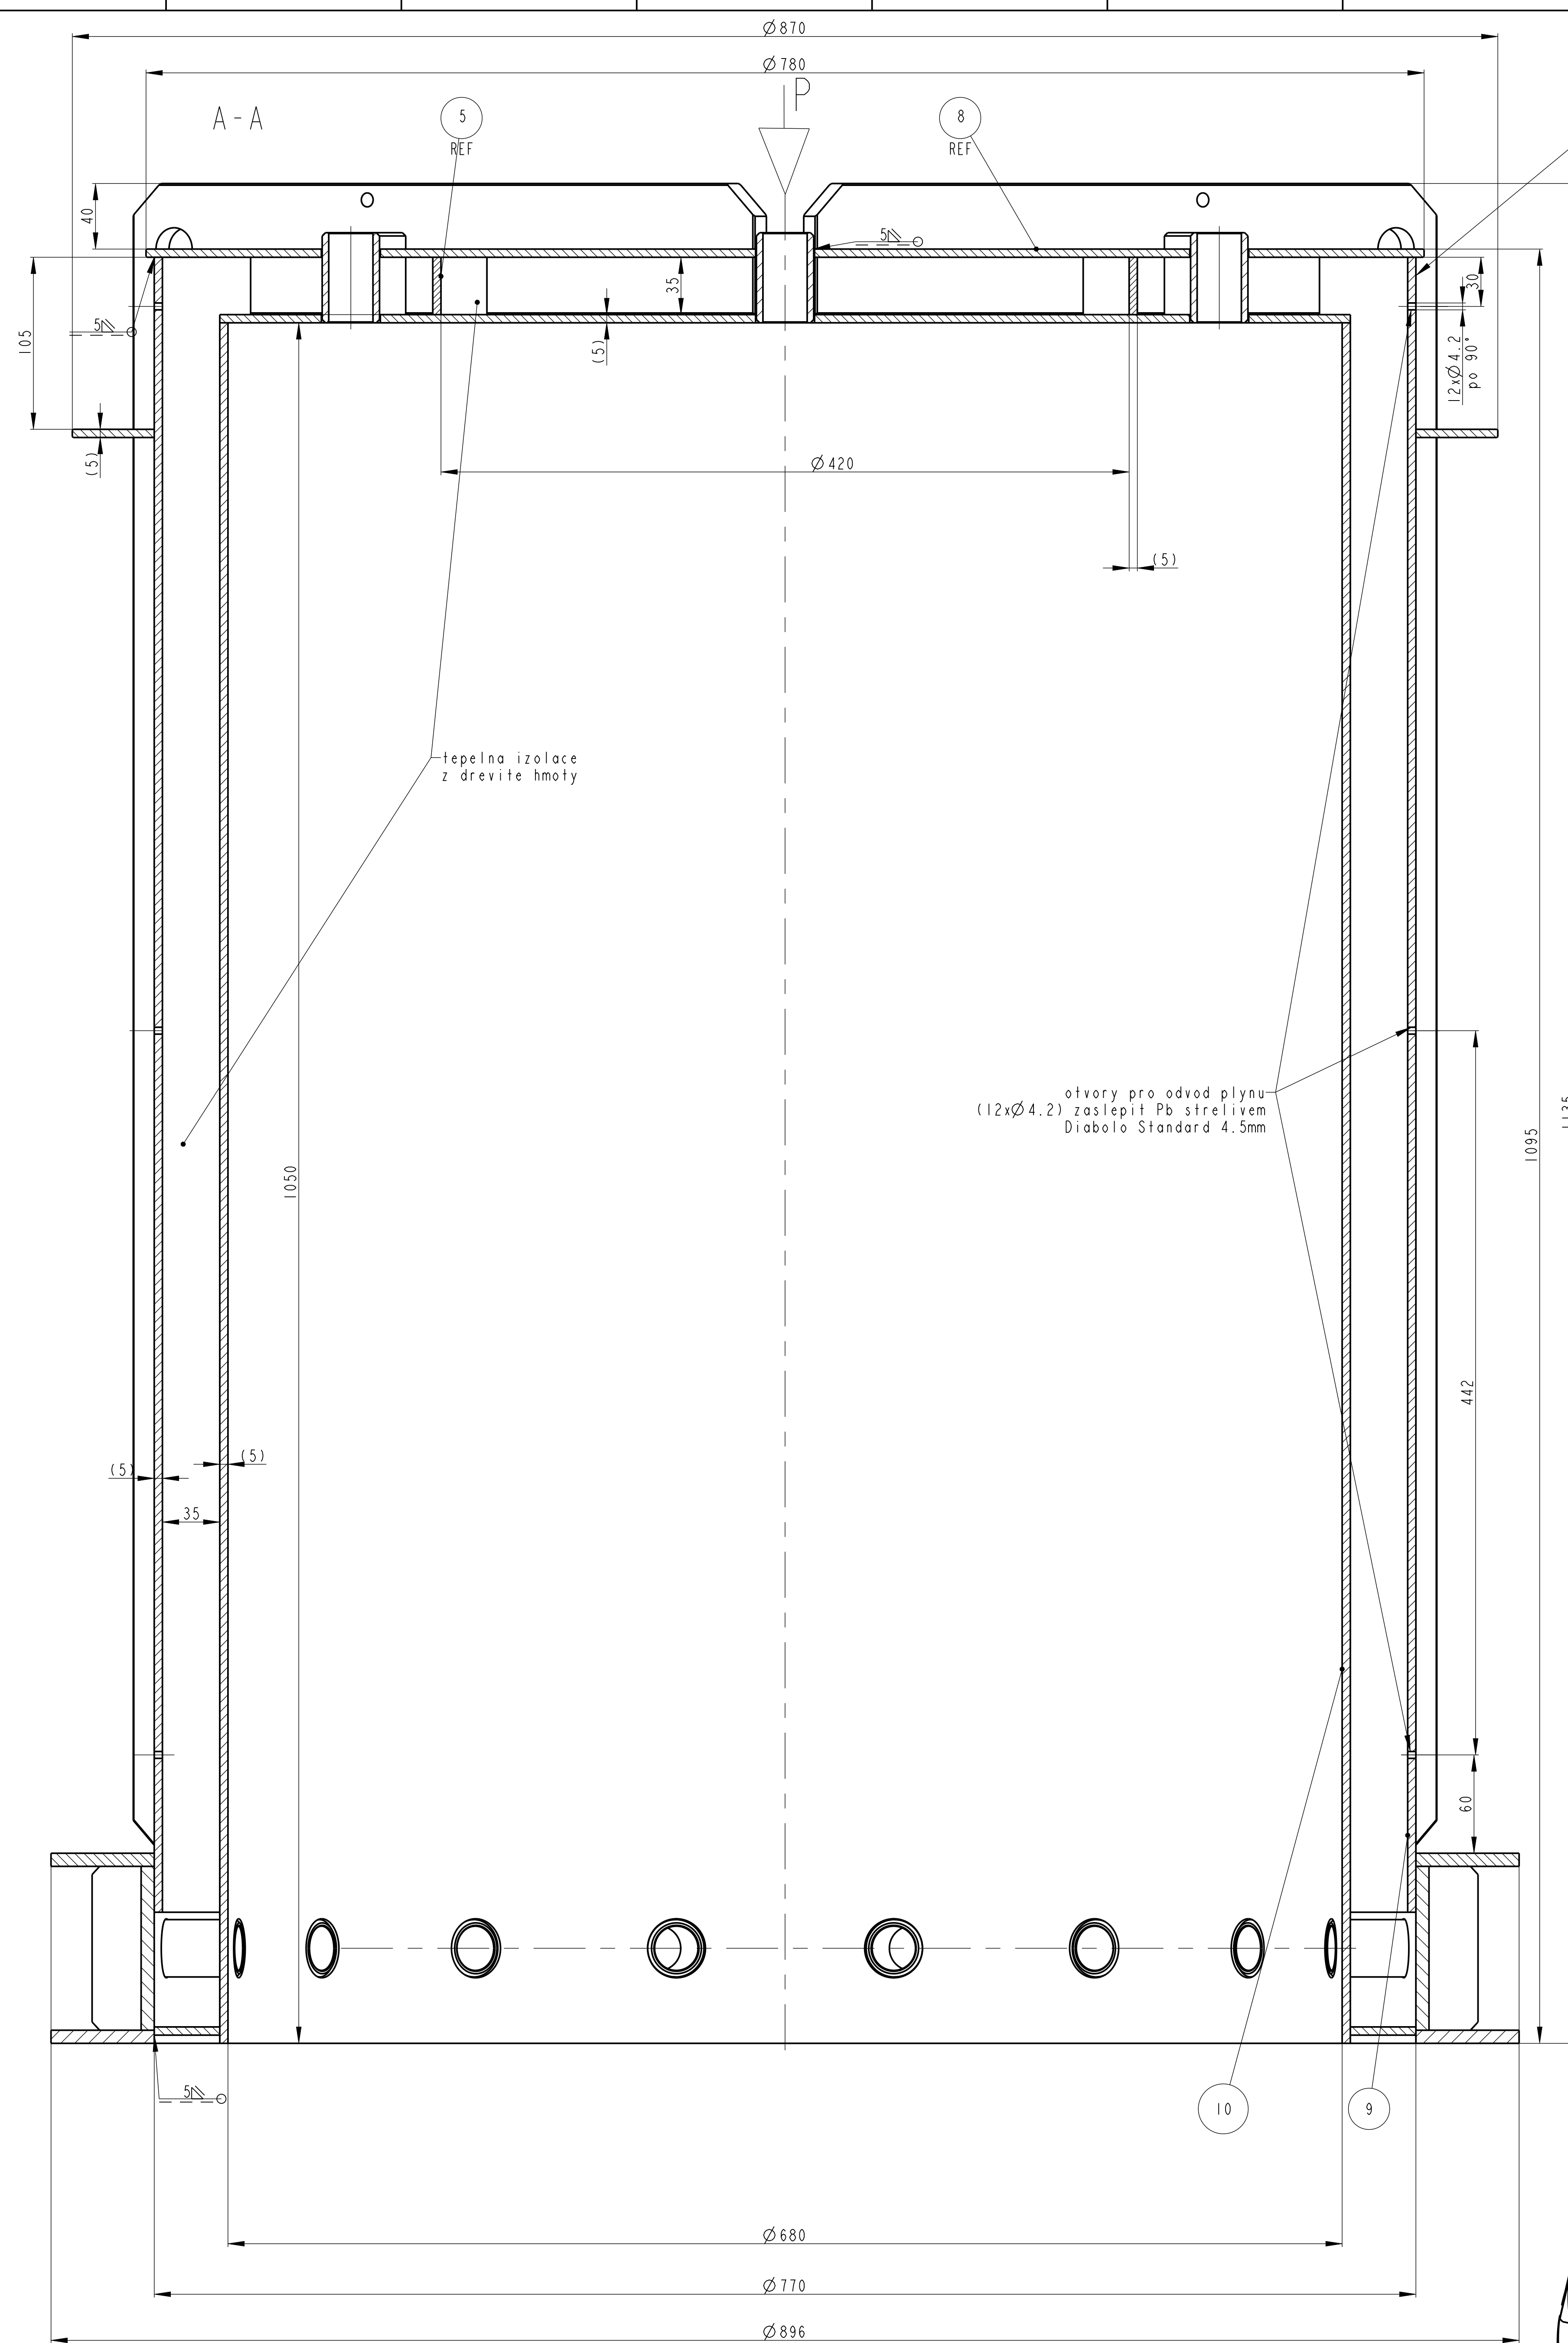



4x vyrez po obode soucasti
1109-02 03 102_PLAST
pro 1109-02 03 003-NOSNE_ZEBRO.
Zhotovit na tieto sestave
pred montazi zeber.

LAKOVAT RAL2010 ORANZOVA SIGNALNI
TYP LAKU POLYURETAN

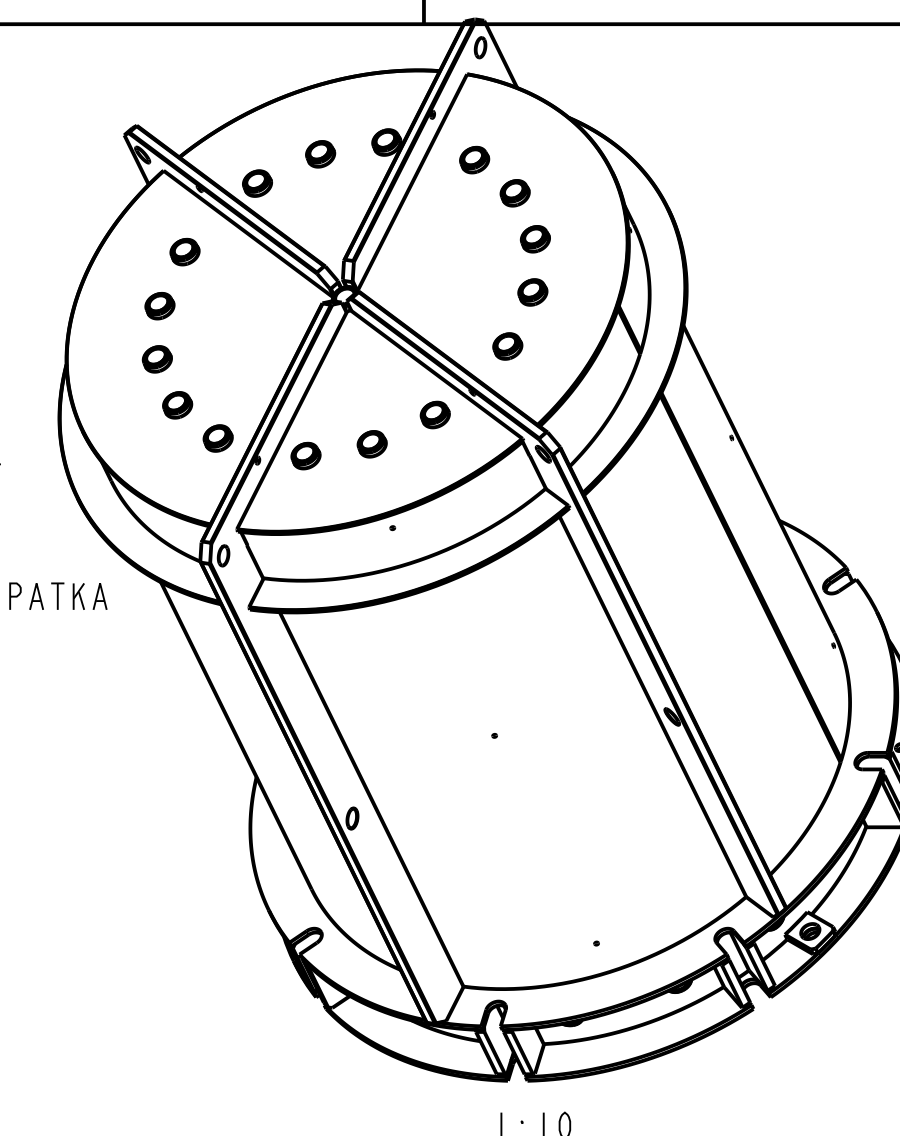


POHLED "P"

K orientácii pri svarovaní
1109-02 03 100-VNEJSI_PLAST a 1109-02 03 200-VNITRNI_PLAST
a 1109-02 03 003-NOSNE_ZEBRO (celkom 4 kusy)
služby polohy pouzder 1109-02 03 203-POUZDRO vo vnútornom
vnejšom plaste a polohy vyzvučných pátek 1109-02 03 123-PATKA
a otvoru 2xØ4 (pro plombu) a 1xØ12 (pro zamek)
v príruče vnějšiho plaste

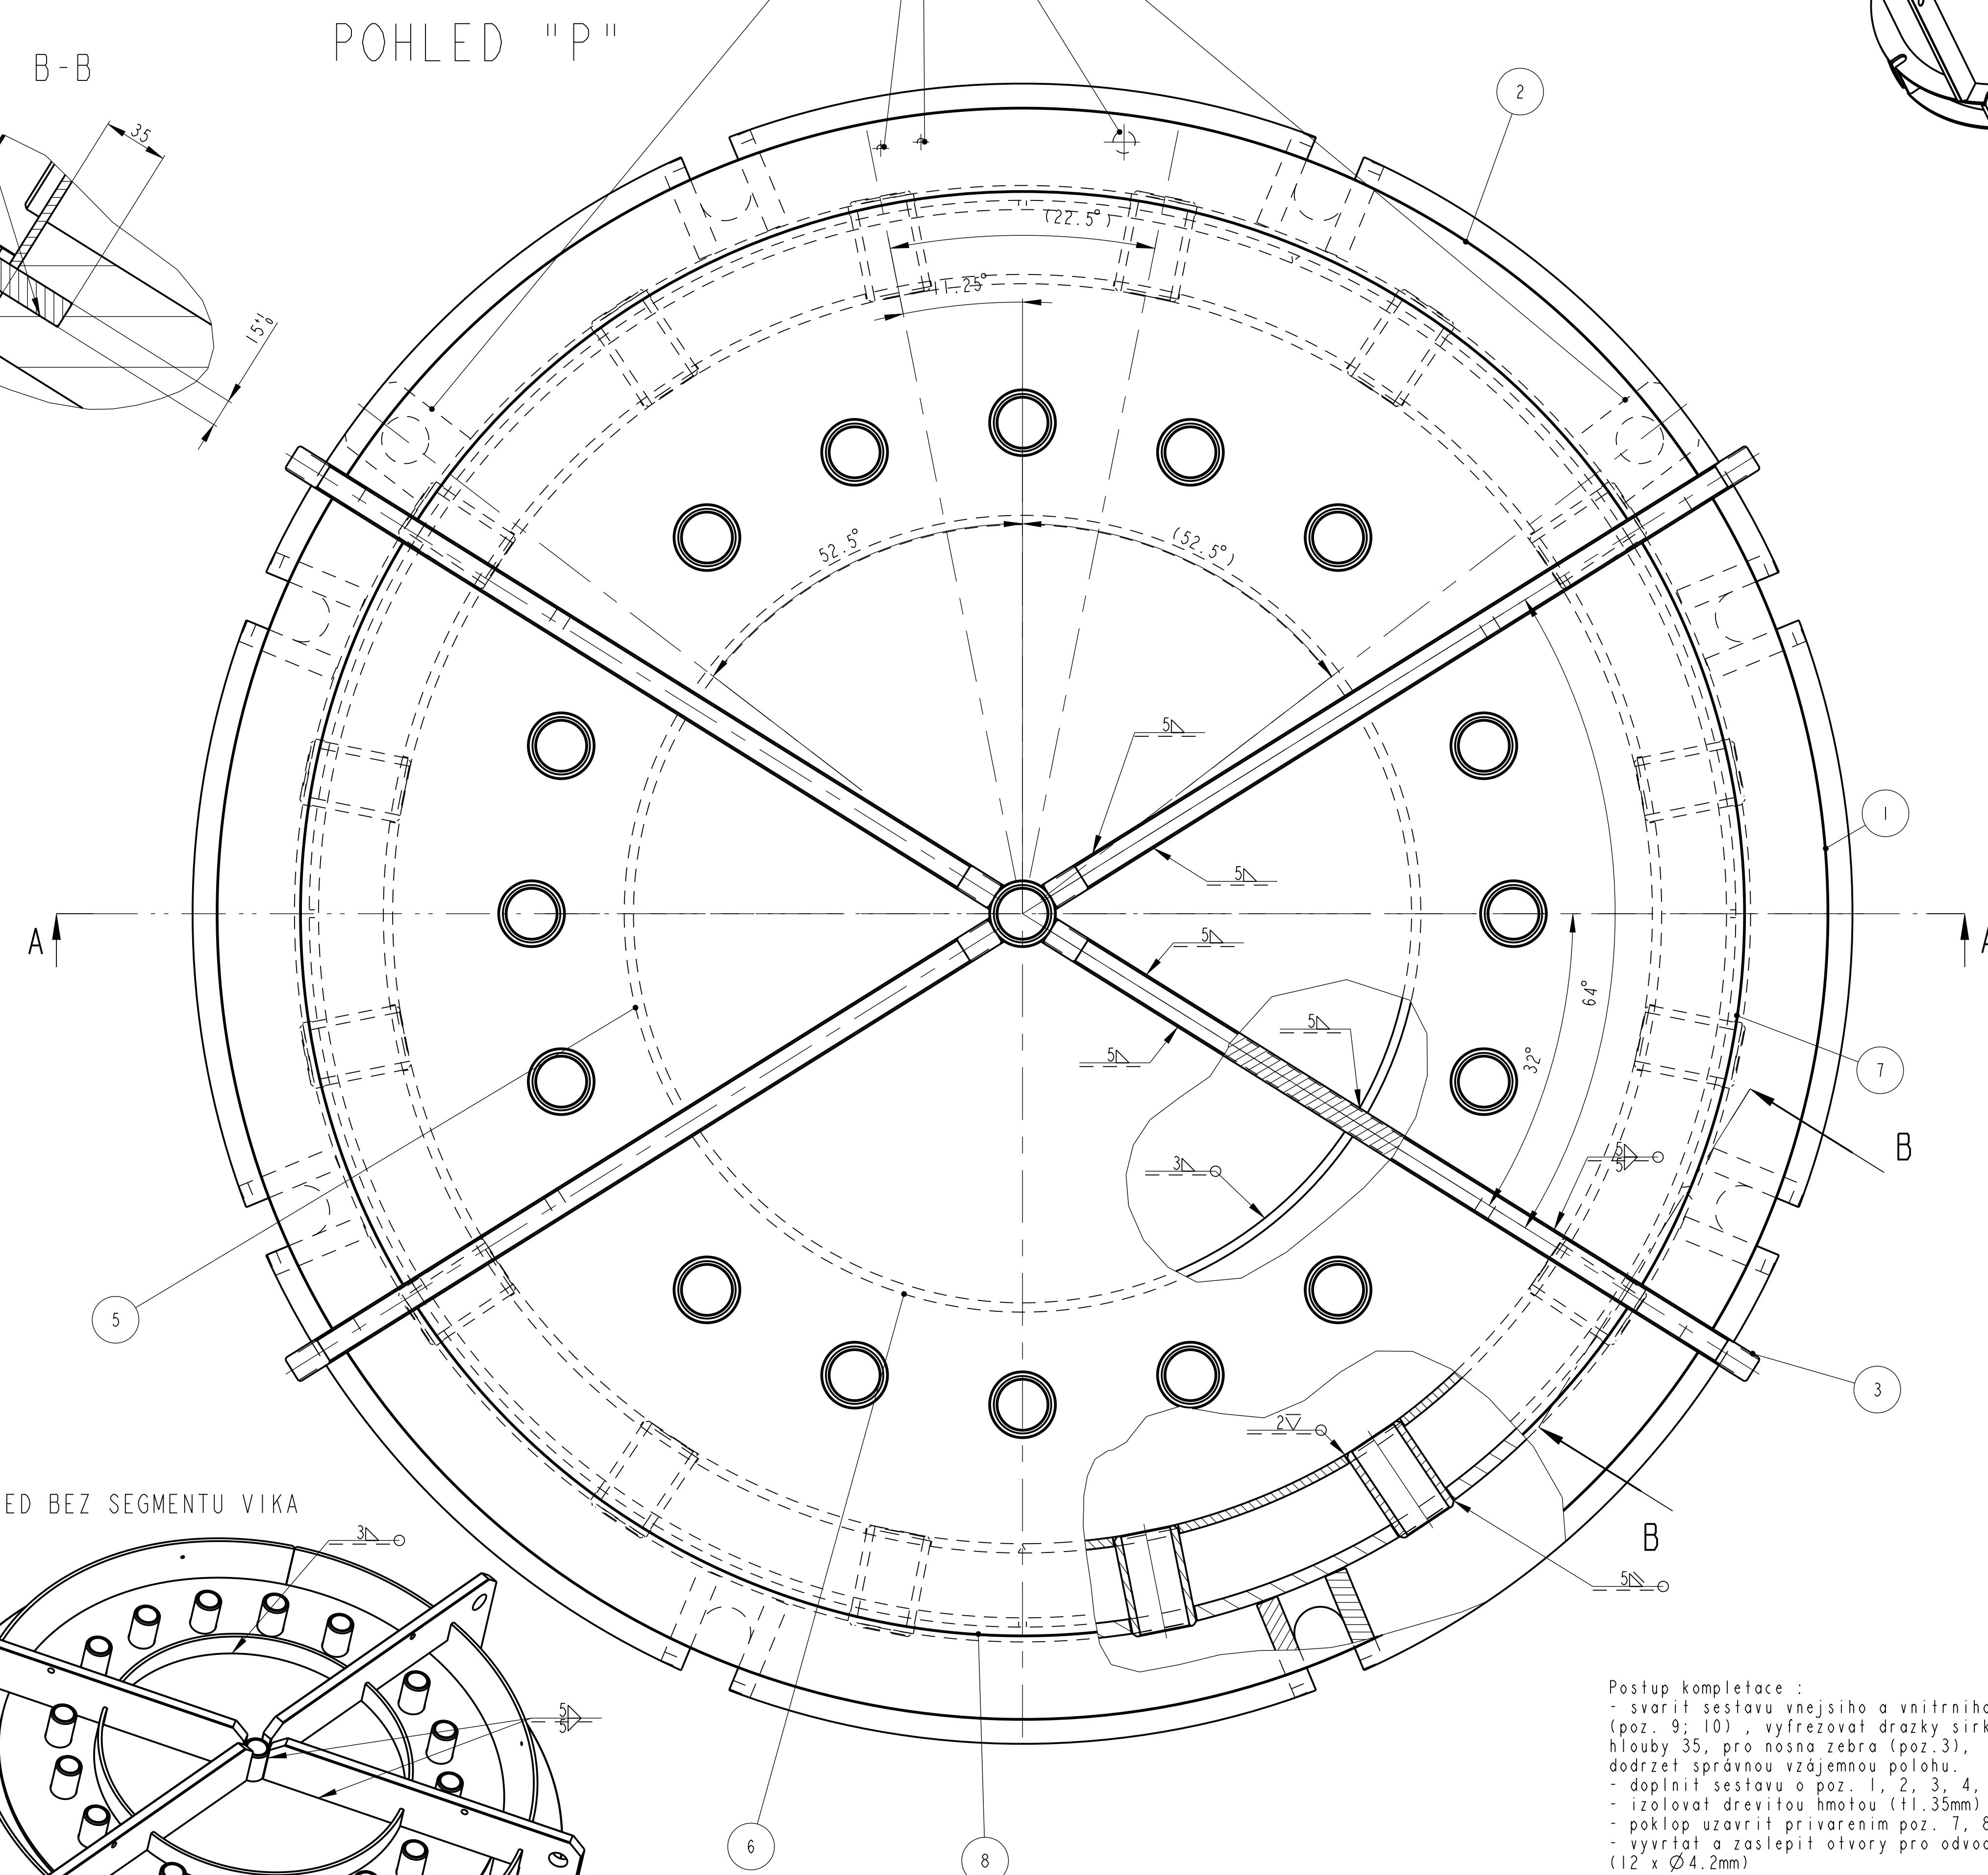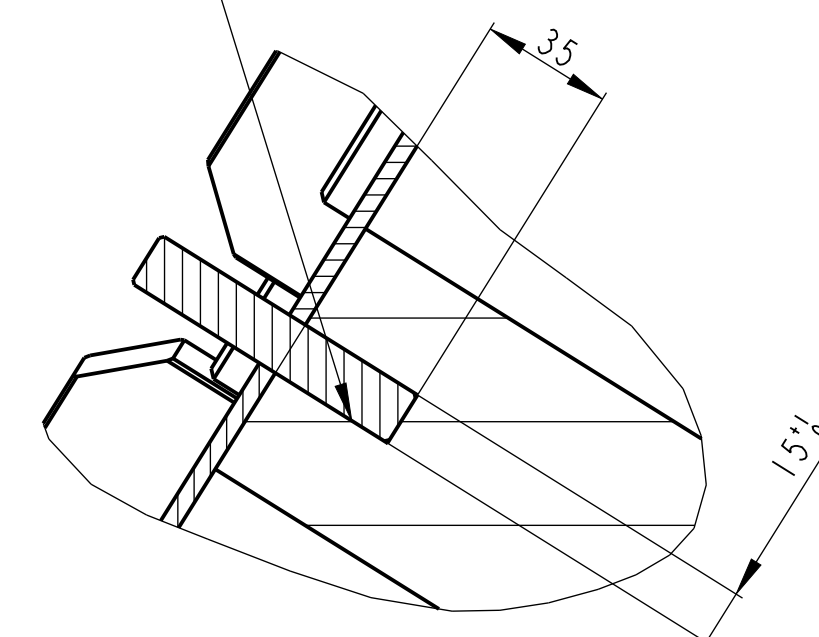


POHLED BEZ SEGMENTU VIKÁ

1:5

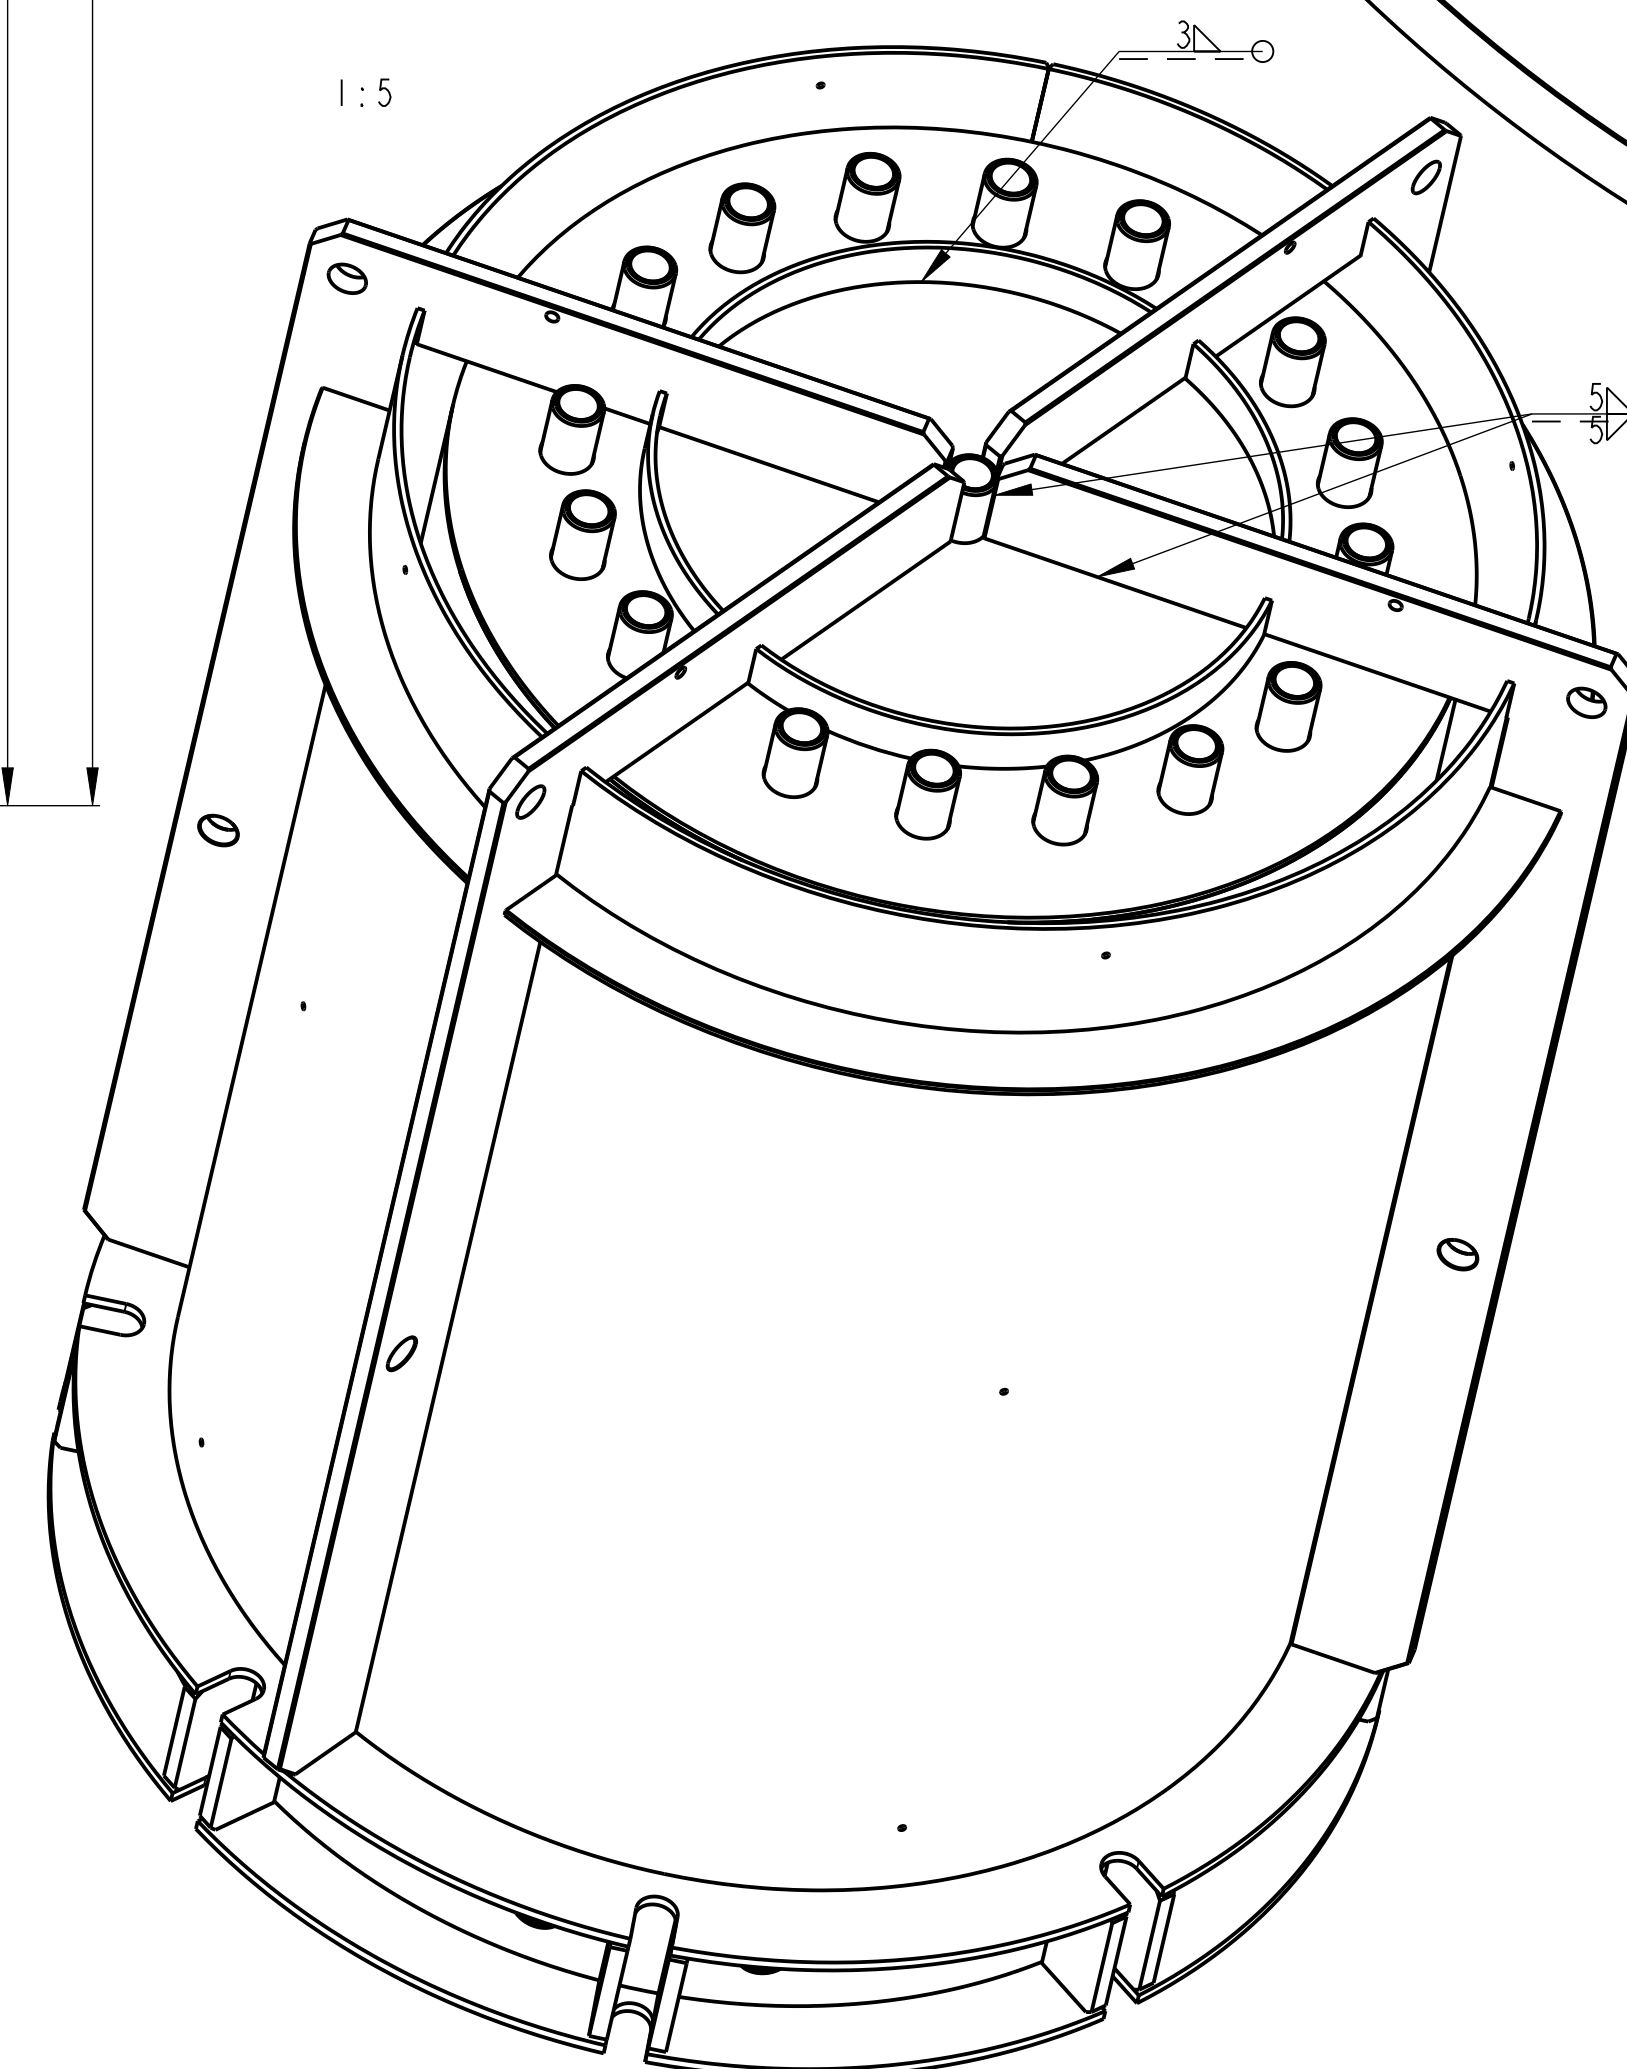

Postup kompletace :

- svariť sestavu vnějšího a vnitřního pláště (poz. 9; 10) , vyřezat drazky šířky 15, hloubky 35, pro nosná zebra (poz. 3), dodržet správnou vzájemnou polohu.
- doplnit sestavu o poz. 1, 2, 3, 4, 5, 6.
- izolovat dřevitou hmotou (tl.35mm)
- poklop uzavřít přivrácením poz. 7, 8.
- vyvrtat a zaslepit otvory pro odvod plynu (12 x Ø4.2mm)

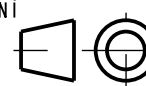1	LEW.MALY plech 5x10x455			II 343.0	0.866	11-09-02 03 004					
2	LEW.VELAY plech 5x75x230			II 343.0	1.594	11-09-02 03 005					
3	NOSINE ZEBRO plech 15x100x480			II 343.0	12.802	11-09-02 03 003					
4	POLZINO frabok Ø 35x4 x 6			II 343.0	0.164	11-09-02 02 001					
5	SECOMET KRUHO.1 plech 5x35x226			II 343.0	0.305	11-09-02 03 009					
6	SECOMET KRUHO.2 plech 5x35x182			II 343.0	0.569	11-09-02 03 010					
7	SECOMET VIVAR.1 plech 5x45x100			II 343.0	2.979	11-09-02 03 006					
8	SECOMET VIVAR.2 plech 5 x 445x100			II 343.0	5.595	11-09-02 03 007					
9	VINJESI - PLAST				136.980	11-09-02 03 008					
10	VINTINI - PLAST				106.973	11-09-02 03 020					
Poz.	Název / Polozenie	Norma	Materiál	Prírodné	C.mel.	Cislo výkresu					
		dř	PROMĚNÍ		Materiál						
		cř			Přírodní						
		st			Cislo kreslenosti						
713		27.9.2008	at	Rejno							
	Zmena	Datum	at	Podpis							
Ner 1140	Formát	Návrh									
12	A0	Prezent.									
K.R.	AO	Techzám.									
C. úroveň	Normalizace										
Dat. výkresu	Prístroj	Stav	10.8.2003								
			Název	Typ							
			Cis. výkresu								
			UJP PRAHA a.s.								
			POKLOP								
			1109-02 03 000								