


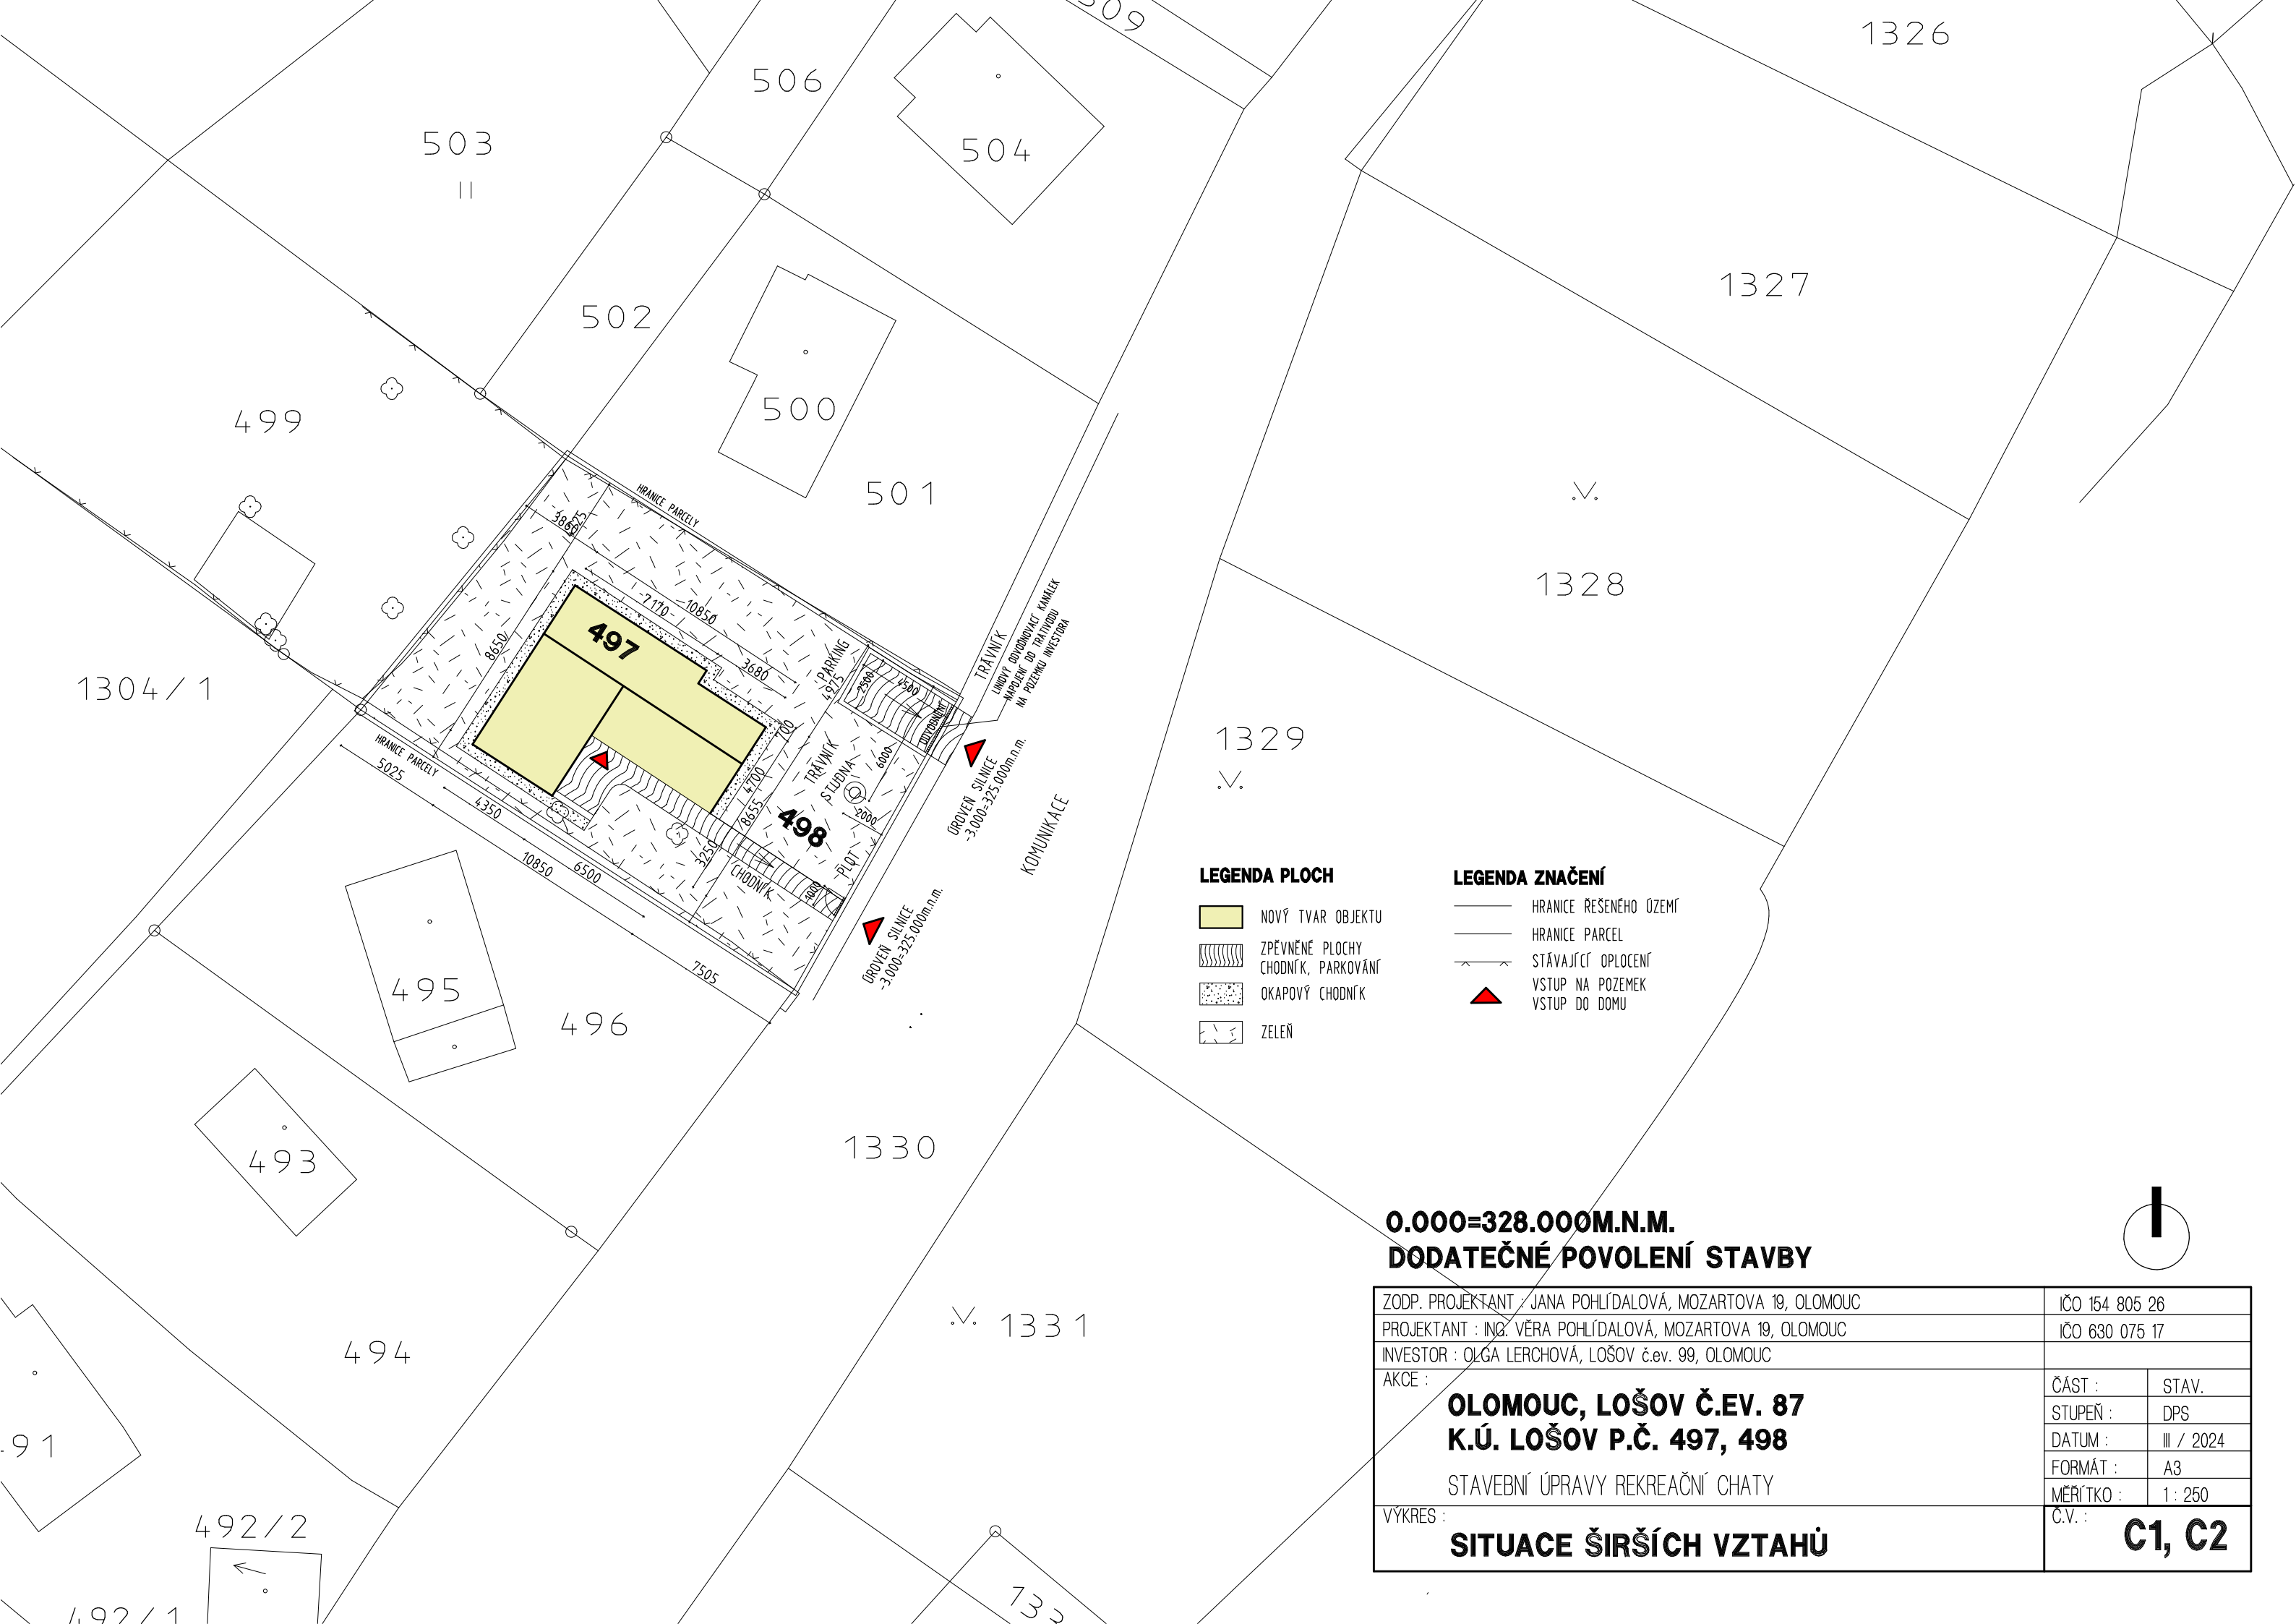

LEGENDA PLOCH

- NOVÝ TVAR OBJEKTU
- ZPĚVNĚNÉ PLOCHY
CHODNÍK, PARKOVÁNÍ
- OKAPOVÝ CHODNÍK
- ZELEŇ

LEGENDA ZNAČENÍ

- HRANICE ŘEŠENÉHO ÚZEMÍ
- HRANICE PARCEL
- STÁVAJÍCÍ OPLOCENÍ
- VSTUP NA POZEMEK
VSTUP DO DOMU

0.000=328.000M.N.M.
DODATEČNÉ POVOLENÍ STAVBY

ZODP. PROJEKTANT : JANA POHLÍDALOVÁ, MOZARTOVA 19, OLOMOUC		IČO 154 805 26	
PROJEKTANT : ING. VĚRA POHLÍDALOVÁ, MOZARTOVA 19, OLOMOUC		IČO 630 075 17	
INVESTOR : OLGA LERCHOVÁ, LOŠOV č.ev. 99, OLOMOUC			
AKCE : OLOMOUC, LOŠOV Č.EV. 87 K.Ú. LOŠOV P.Č. 497, 498 STAVEBNÍ ÚPRAVY REKREAČNÍ CHATY		ČÁST :	STAV.
		STUPEŇ :	DPS
		DATUM :	III / 2024
		FORMÁT :	A3
		MĚŘÍTKO :	1 : 250
VÝKRES : SITUACE ŠIRŠÍCH VZTAHŮ		Č.V. : C1, C2	