


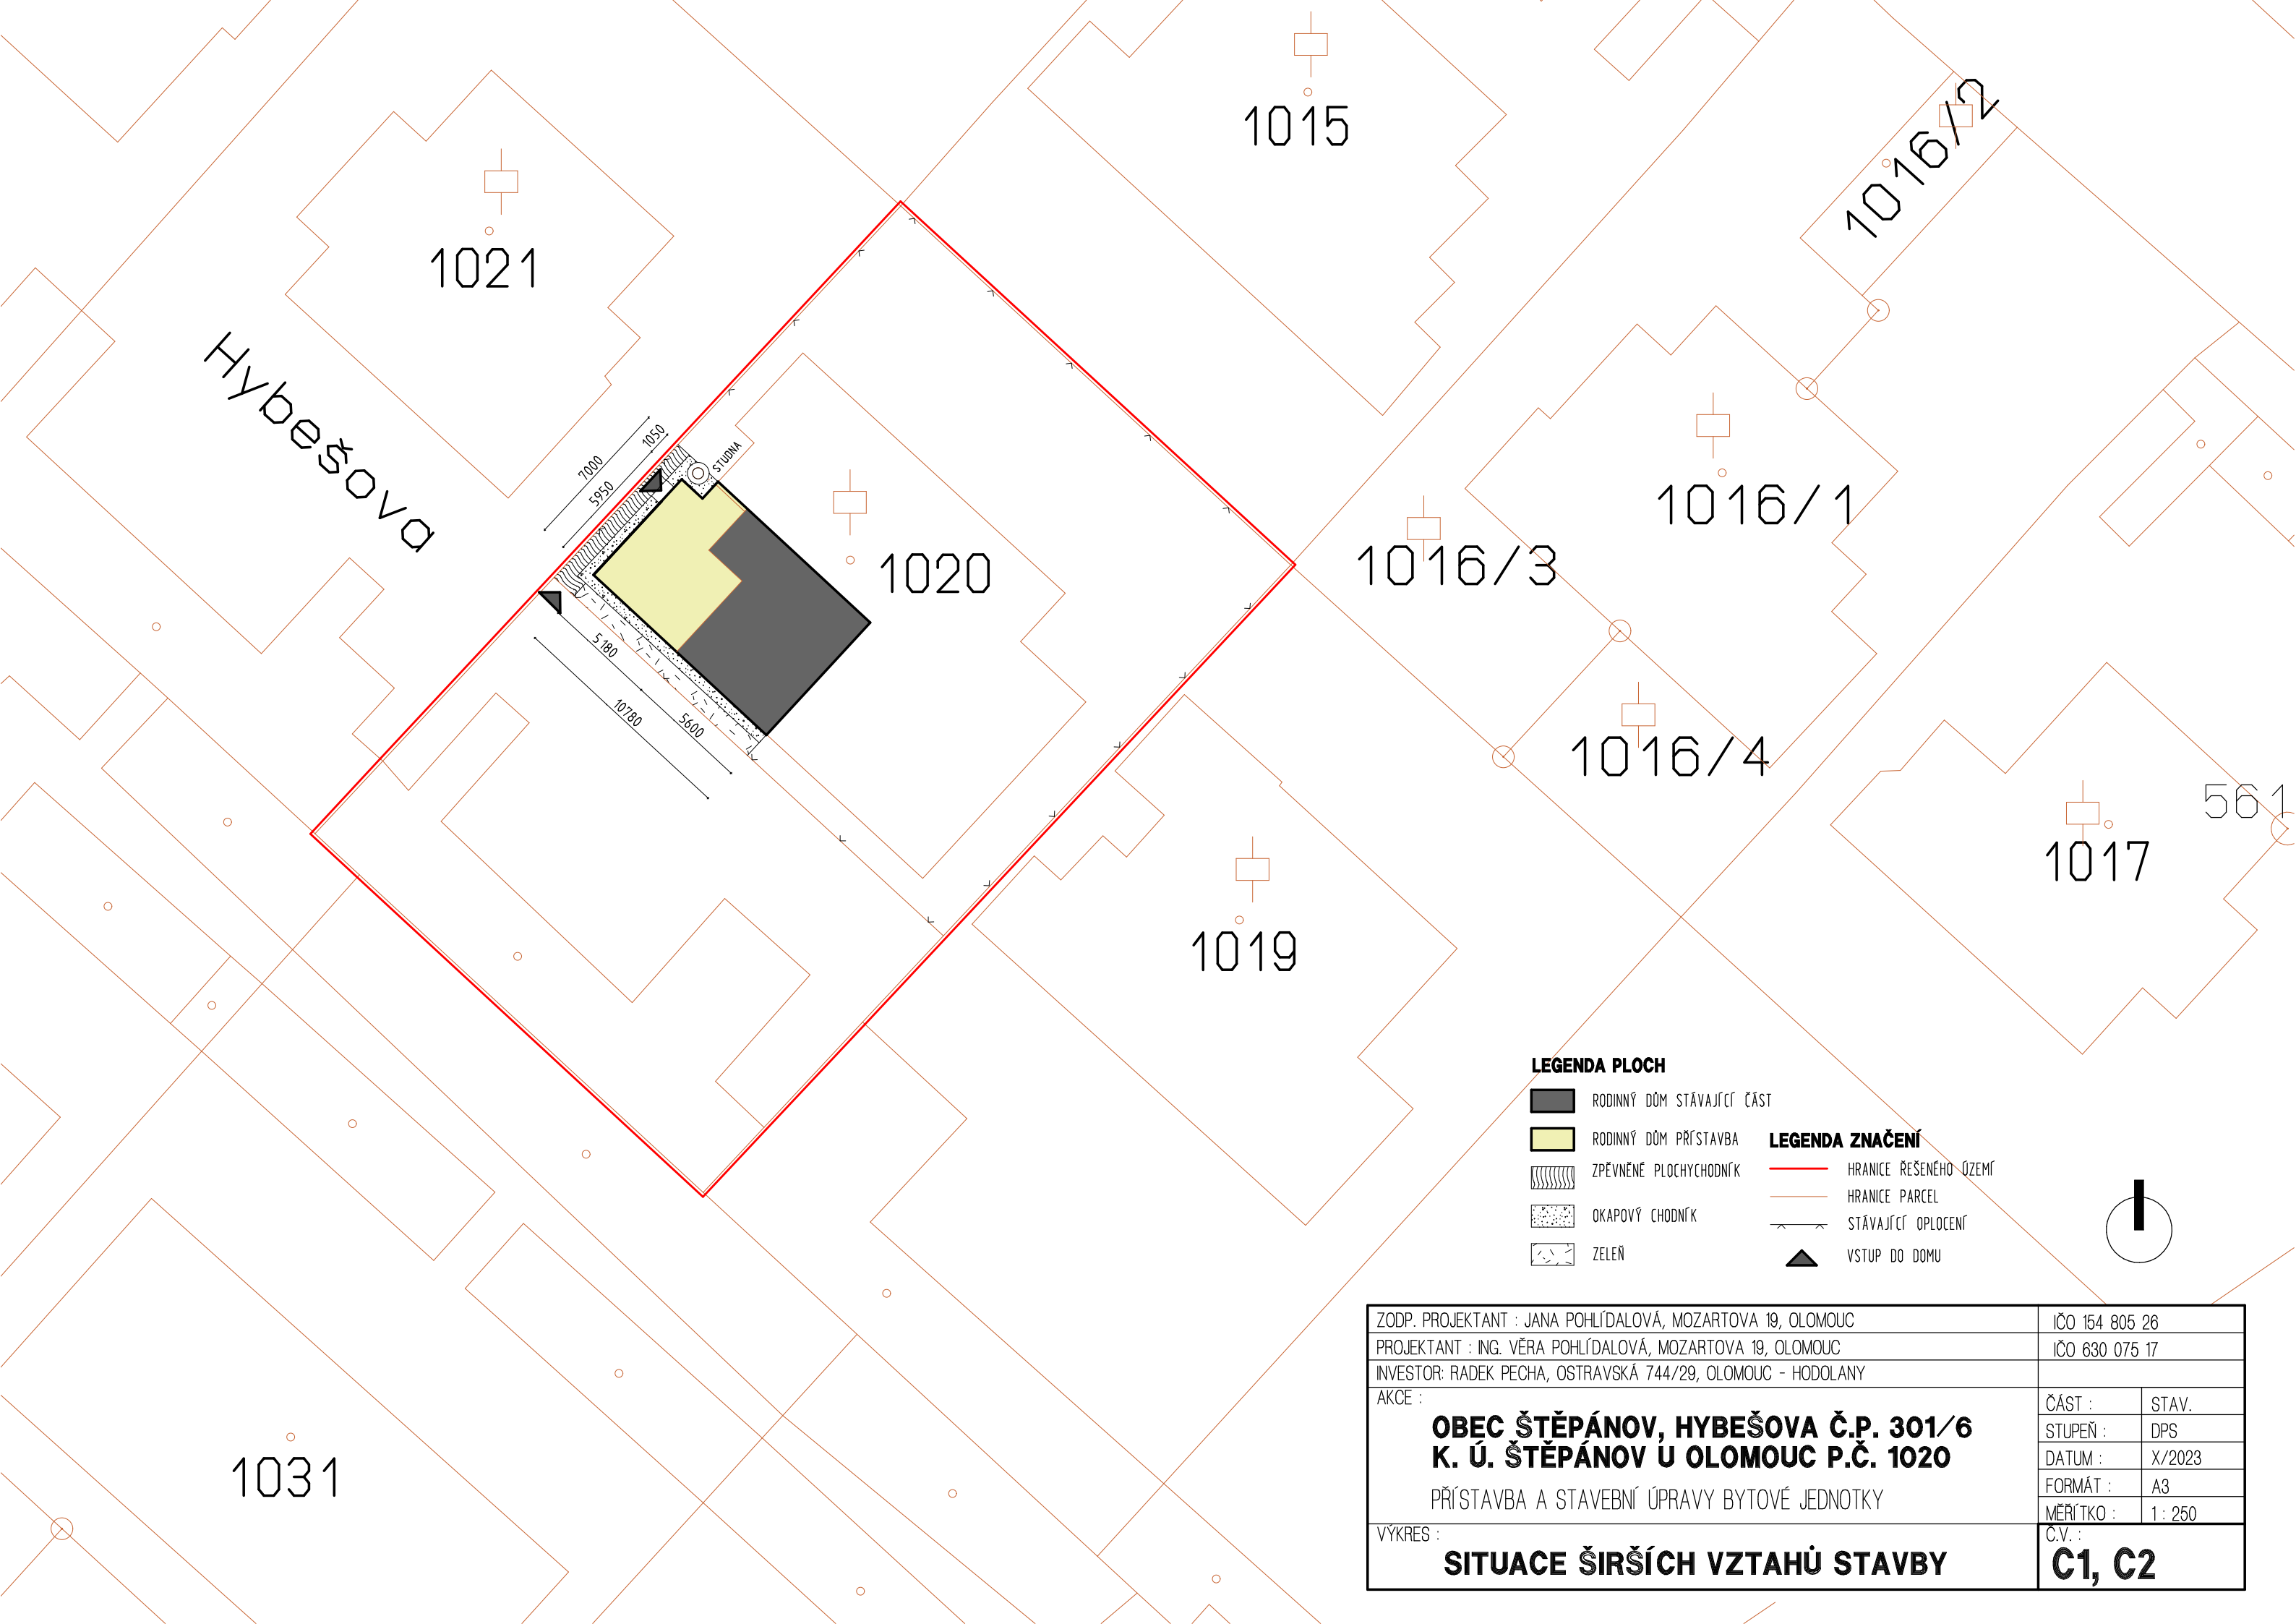

Hybešova

LEGENDA PLOCH

- RODINNÝ DŮM STÁVAJÍCÍ ČÁST
- RODINNÝ DŮM PŘÍSTAVBA
- ZPĚVNĚNÉ PLOCHYCHODNÍK
- OKAPOVÝ CHODNÍK
- ZELEŇ

LEGENDA ZNAČENÍ

- HRANICE ŘEŠENÉHO ÚZEMÍ
- HRANICE PARCEL
- STÁVAJÍCÍ OPLOCENÍ
- VSTUP DO DOMU

ZODP. PROJEKTANT : JANA POHLÍDALOVÁ, MOZARTOVA 19, OLOMOUC	IČO 154 805 26	
PROJEKTANT : ING. VĚRA POHLÍDALOVÁ, MOZARTOVA 19, OLOMOUC	IČO 630 075 17	
INVESTOR: RADEK PECHA, OSTRAVSKÁ 744/29, OLOMOUC - HODOLANY		
AKCE : OBEC ŠTĚPÁNOV, HYBEŠOVA Č.P. 301/6 K. Ú. ŠTĚPÁNOV U OLOMOUC P.Č. 1020 PŘÍSTAVBA A STAVEBNÍ ÚPRAVY BYTOVÉ JEDNOTKY	ČÁST :	STAV.
	STUPEŇ :	DPS
	DATUM :	X/2023
	FORMÁT :	A3
	MĚŘÍTKO :	1 : 250
VÝKRES : SITUACE ŠIRŠÍCH VZTAHŮ STAVBY	C.V. : C1, C2	