


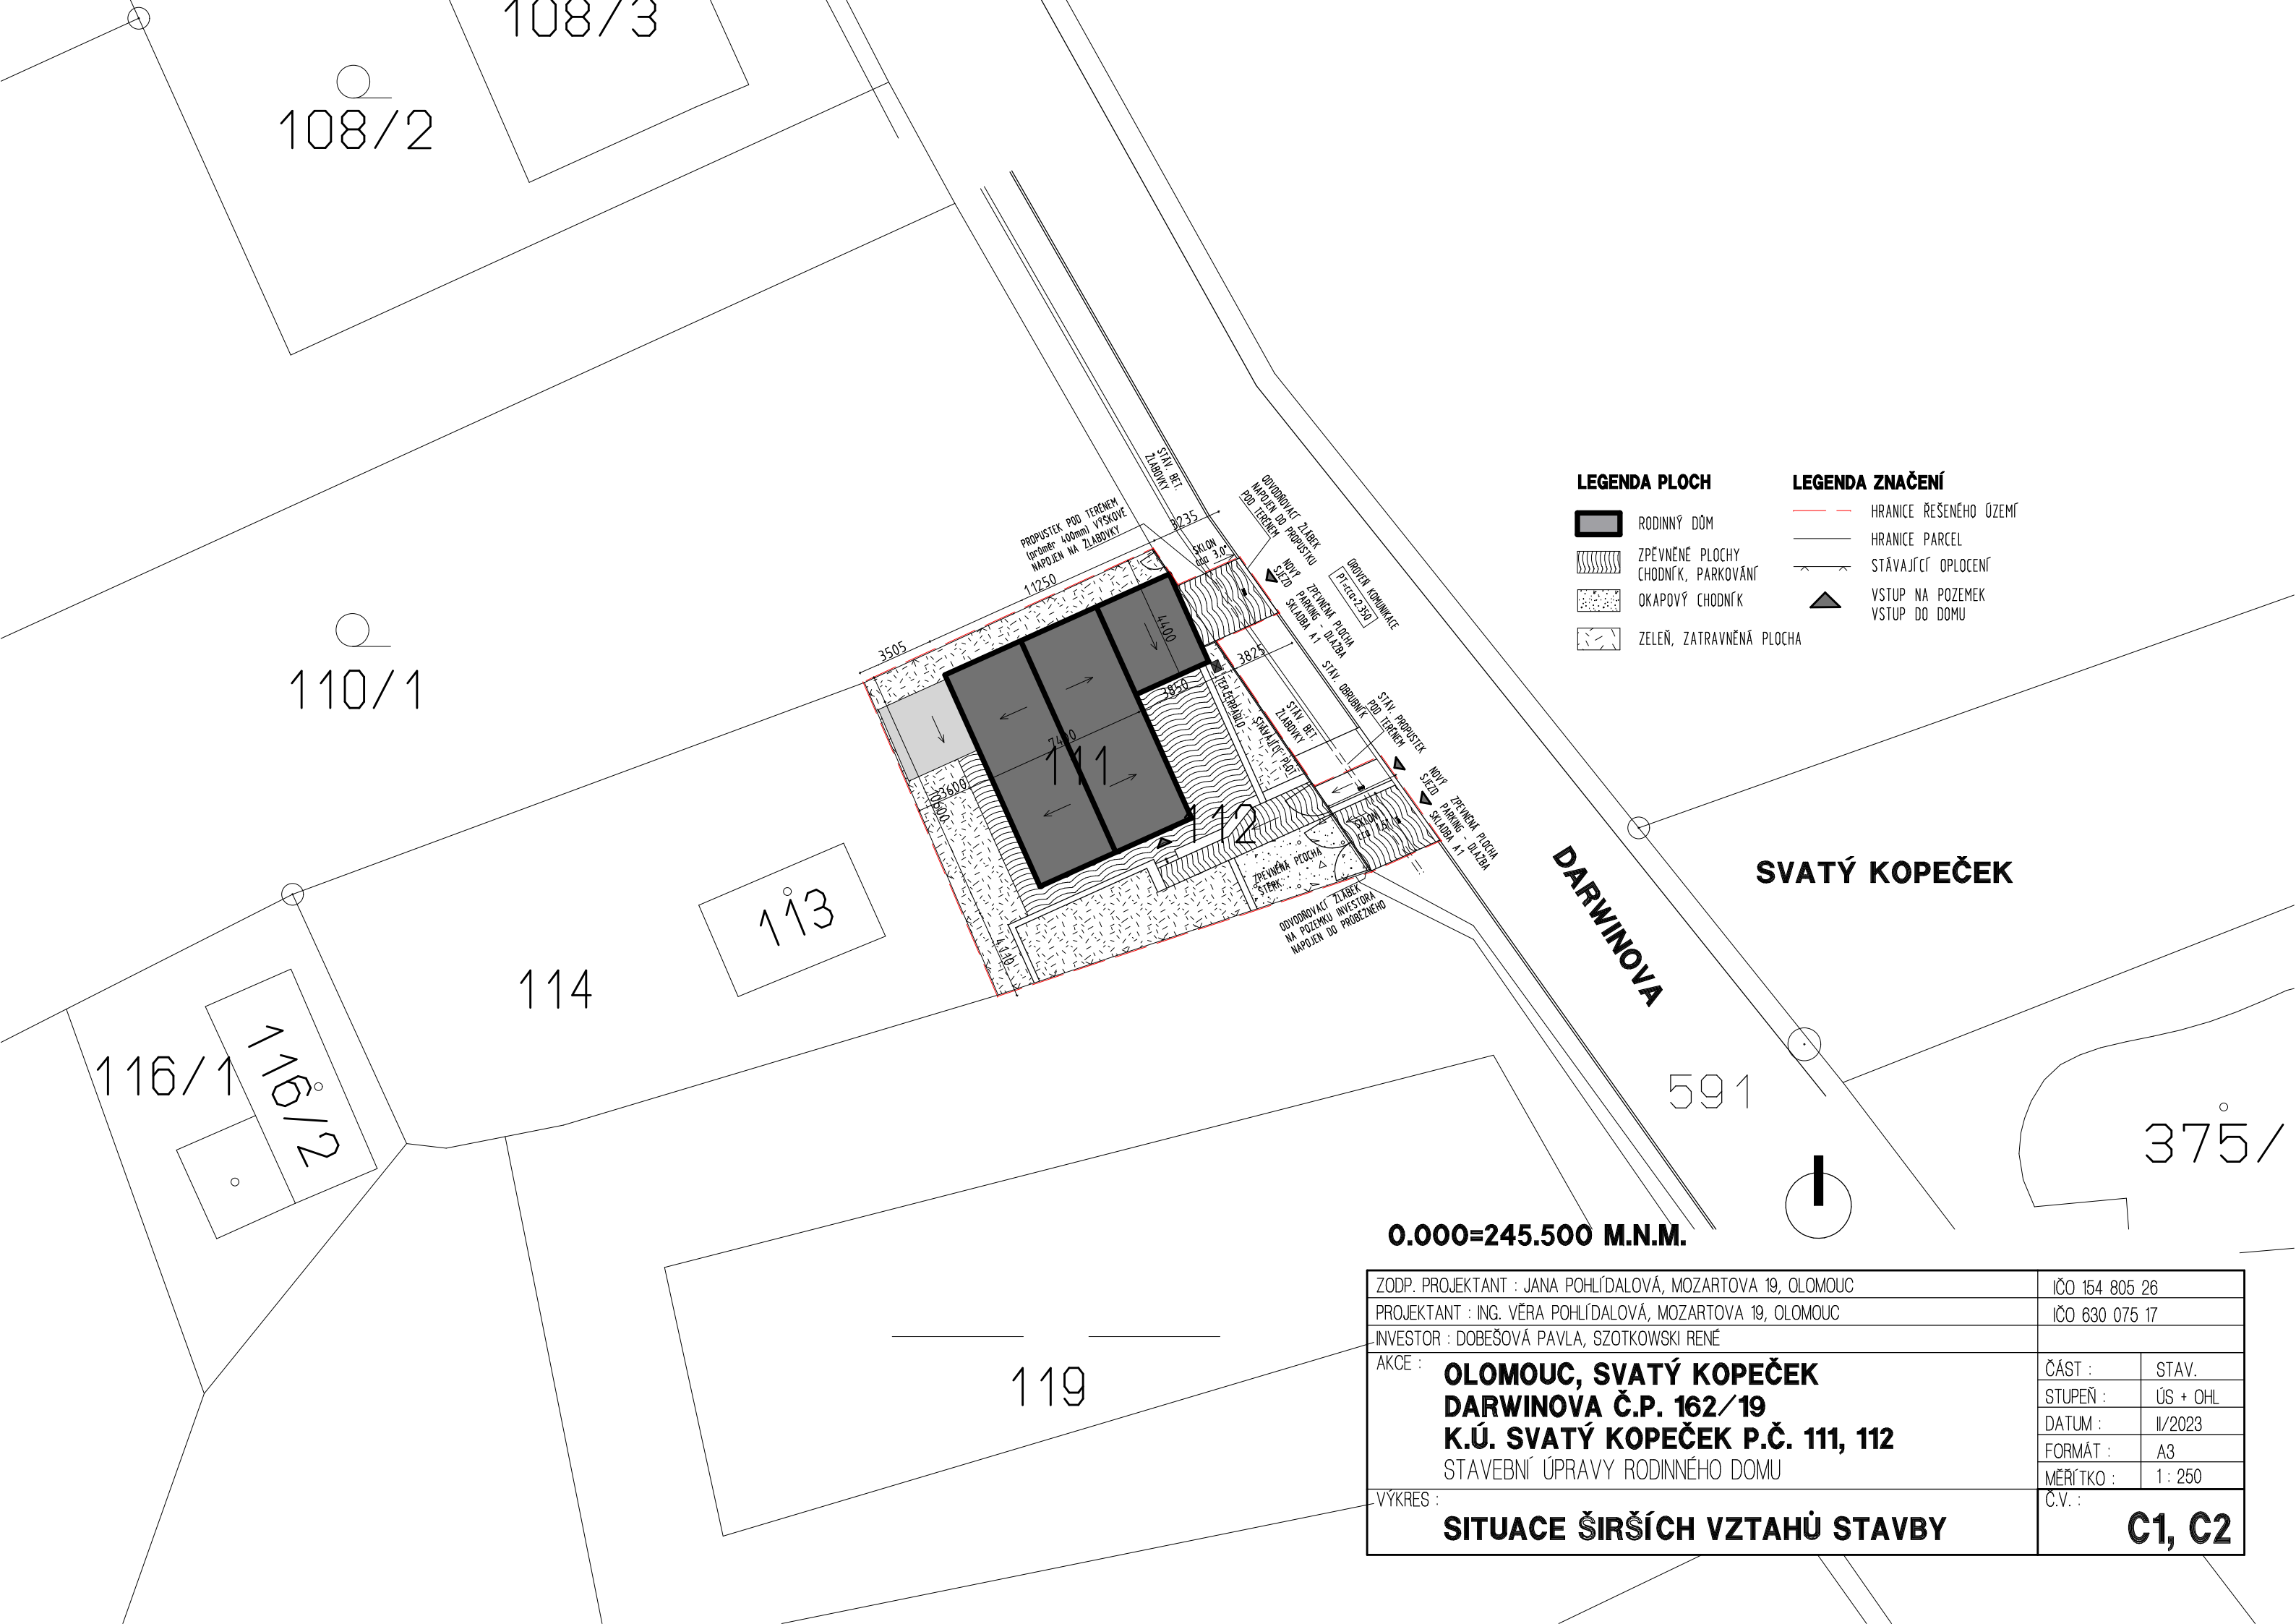

LEGENDA PLOCH

- RODINNÝ DŮM
- ZPEVNĚNÉ PLOCHY
CHODNÍK, PARKOVÁNÍ
- OKAPOVÝ CHODNÍK
- ZELEŇ, ZATRAVNĚNÁ PLOCHA

LEGENDA ZNAČENÍ

- HRANICE ŘEŠENÉHO ÚZEMÍ
- HRANICE PARCEL
- STÁVAJÍCÍ OPLOCENÍ
- VSTUP NA POZEMEK
VSTUP DO DOMU

0.000=245.500 M.N.M.

ZODP. PROJEKTANT : JANA POHLÍDALOVÁ, MOZARTOVA 19, OLOMOUC		IČO 154 805 26	
PROJEKTANT : ING. VĚRA POHLÍDALOVÁ, MOZARTOVA 19, OLOMOUC		IČO 630 075 17	
INVESTOR : DOBEŠOVÁ PAVLA, SZOTKOWSKI RENÉ			
AKCE :	OLOMOUC, SVATÝ KOPEČEK DARWINOVA Č.P. 162/19 K.Ú. SVATÝ KOPEČEK P.Č. 111, 112 STAVEBNÍ ÚPRAVY RODINNÉHO DOMU	ČÁST :	STAV.
		STUPEŇ :	ÚS + OHL
		DATUM :	II/2023
		FORMÁT :	A3
		MĚRÍTKO :	1 : 250
VÝKRES :	SITUACE ŠIRŠÍCH VZTAHŮ STAVBY	C.V. : C1, C2	