


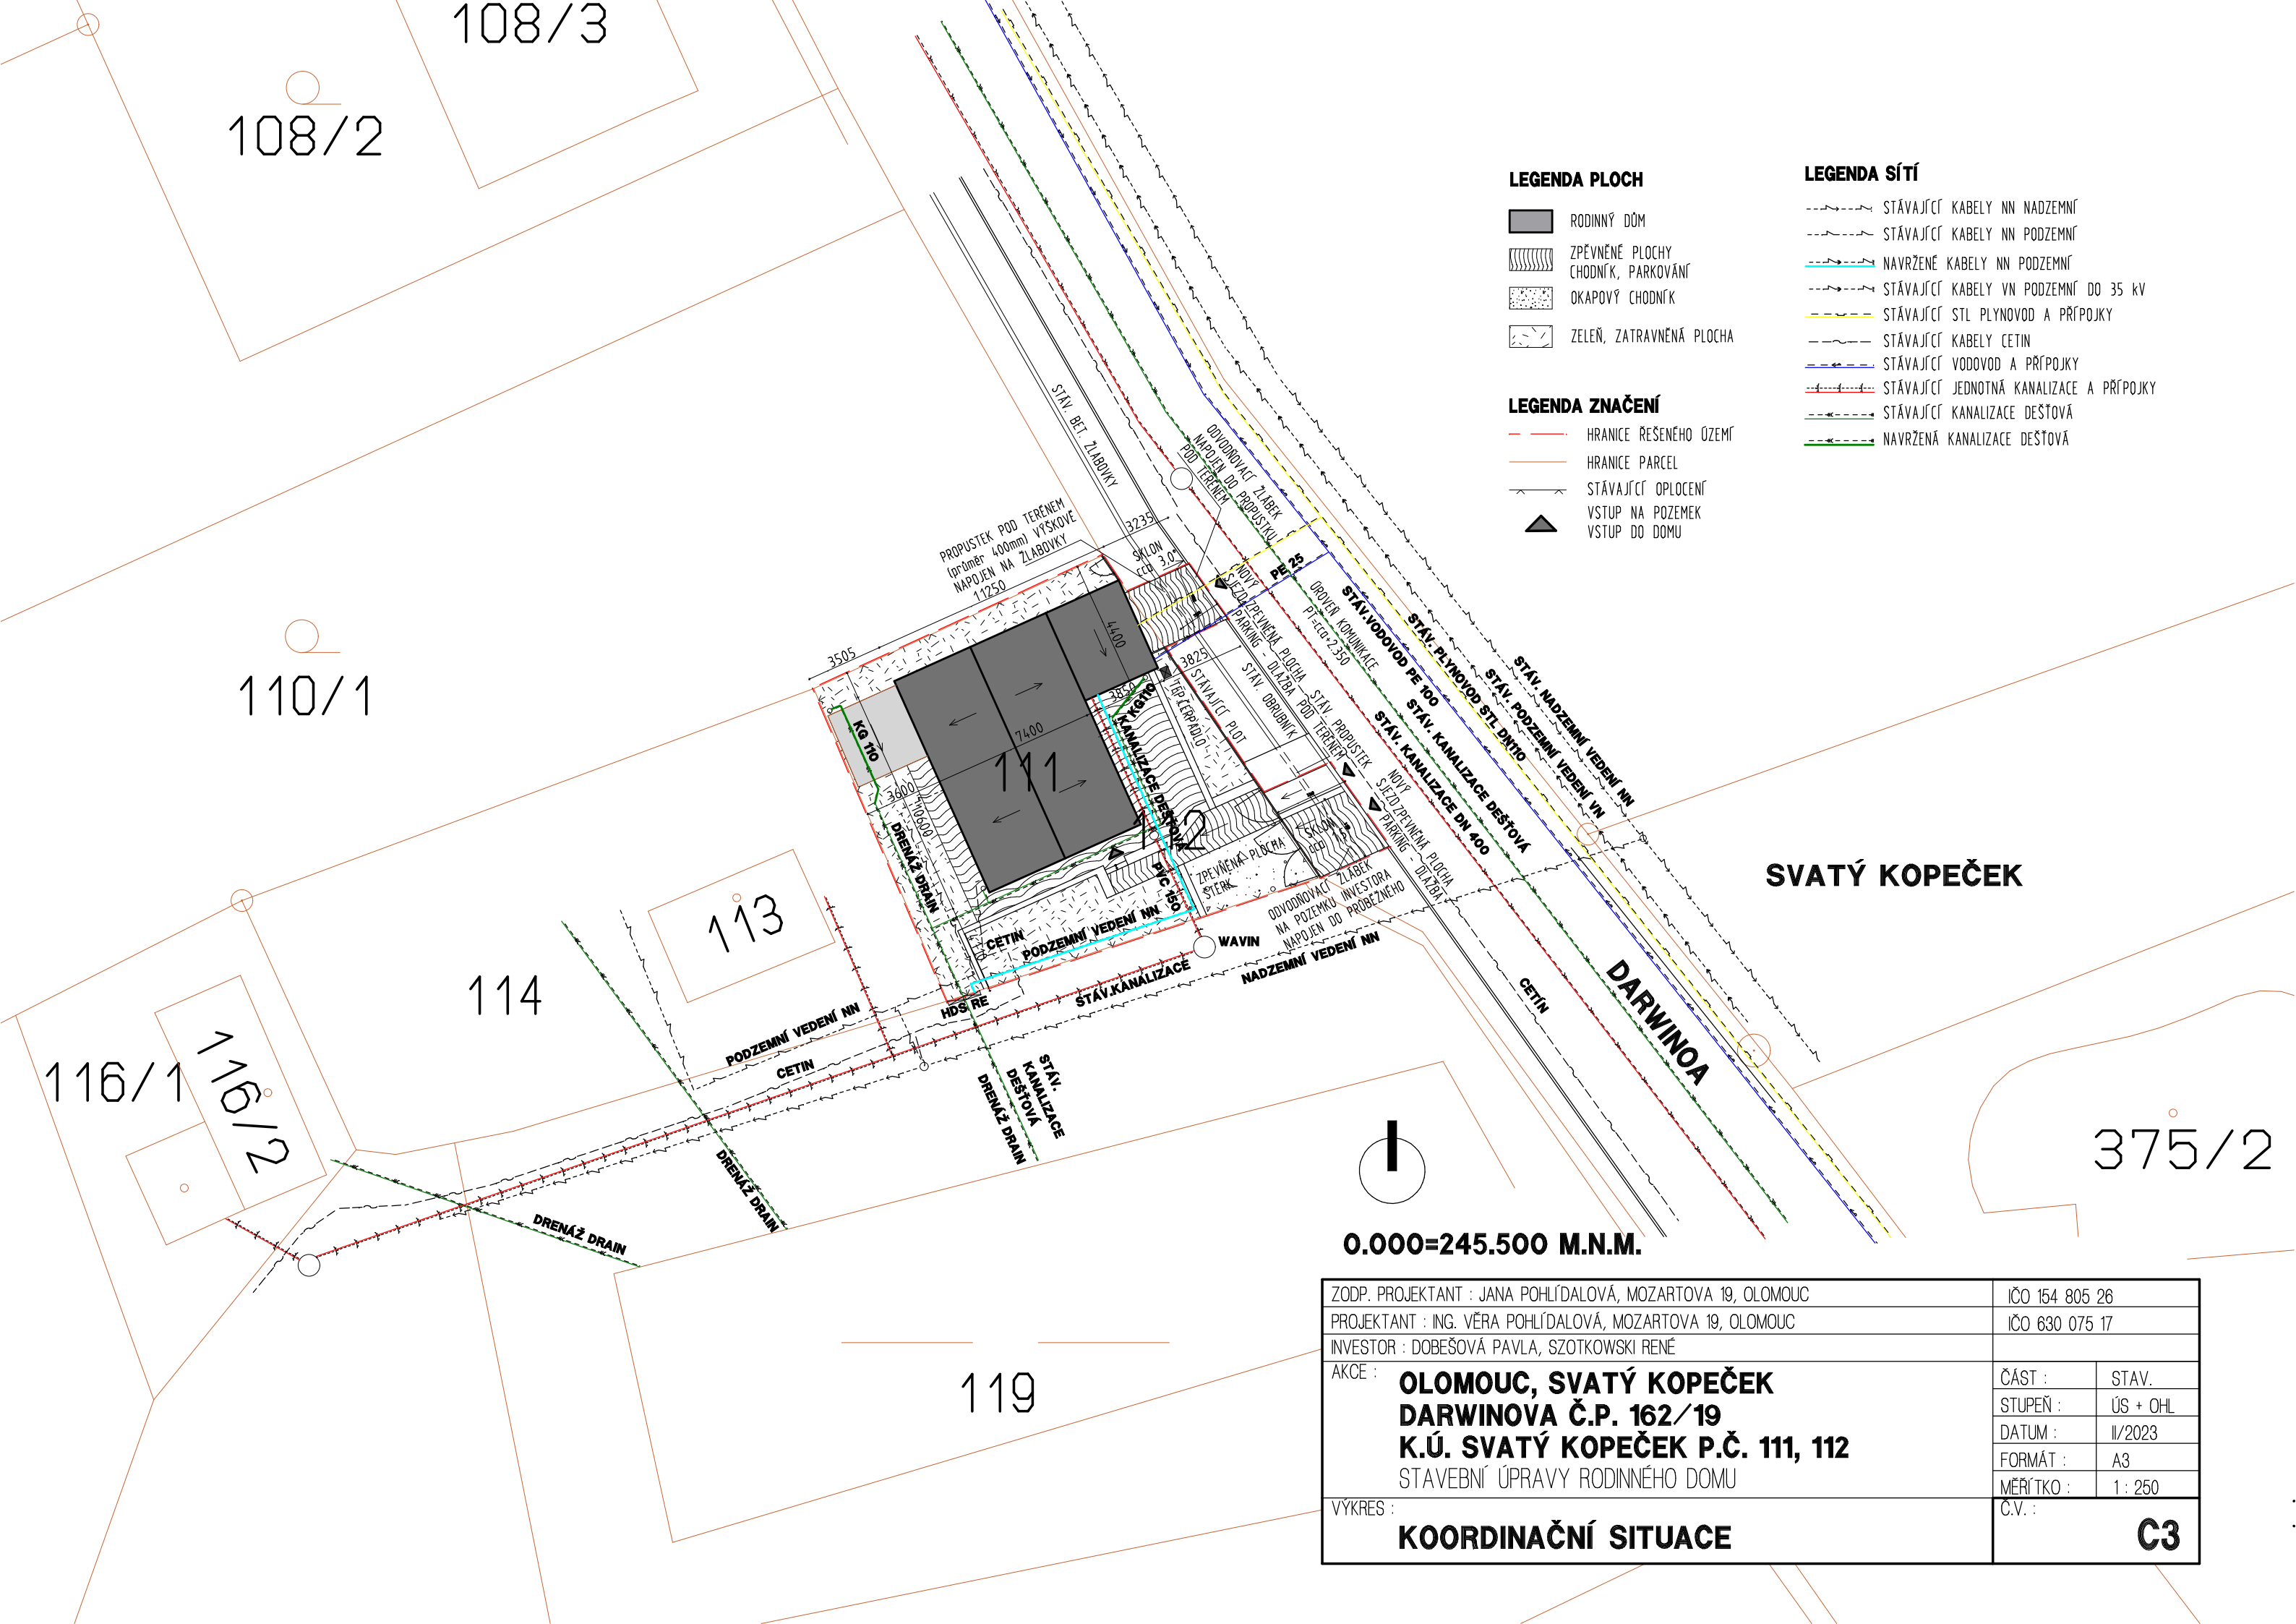

ZODP. PROJEKTANT : JANA POHLÍDALOVÁ, MOZARTOVA 19, OLOMOUC	IČO 154 805 26	
PROJEKTANT : ING. VĚRA POHLÍDALOVÁ, MOZARTOVA 19, OLOMOUC	IČO 630 075 17	
INVESTOR : DOBEŠOVÁ PAVLA, SZOTKOWSKI RENÉ		
AKCE : OLOMOUC, SVATÝ KOPEČEK DARWINOVA Č.P. 162/19 K.Ú. SVATÝ KOPEČEK P.Č. 111, 112 STAVEBNÍ ÚPRAVY RODINNÉHO DOMU	ČÁST :	STAV.
	STUPĚŇ :	ÚS + OHL
	DATUM :	II/2023
	FORMÁT :	A3
	MĚŘÍTKO :	1 : 250
VÝKRES : KOORDINAČNÍ SITUACE	C.V. :	C3