


POKLÁDKA TOPNÝCH FOLIÍ ECOFILM F
A TOPNÝCH ROHOŽÍ LDTS

půdorys podkroví
nový stav m 1: 50

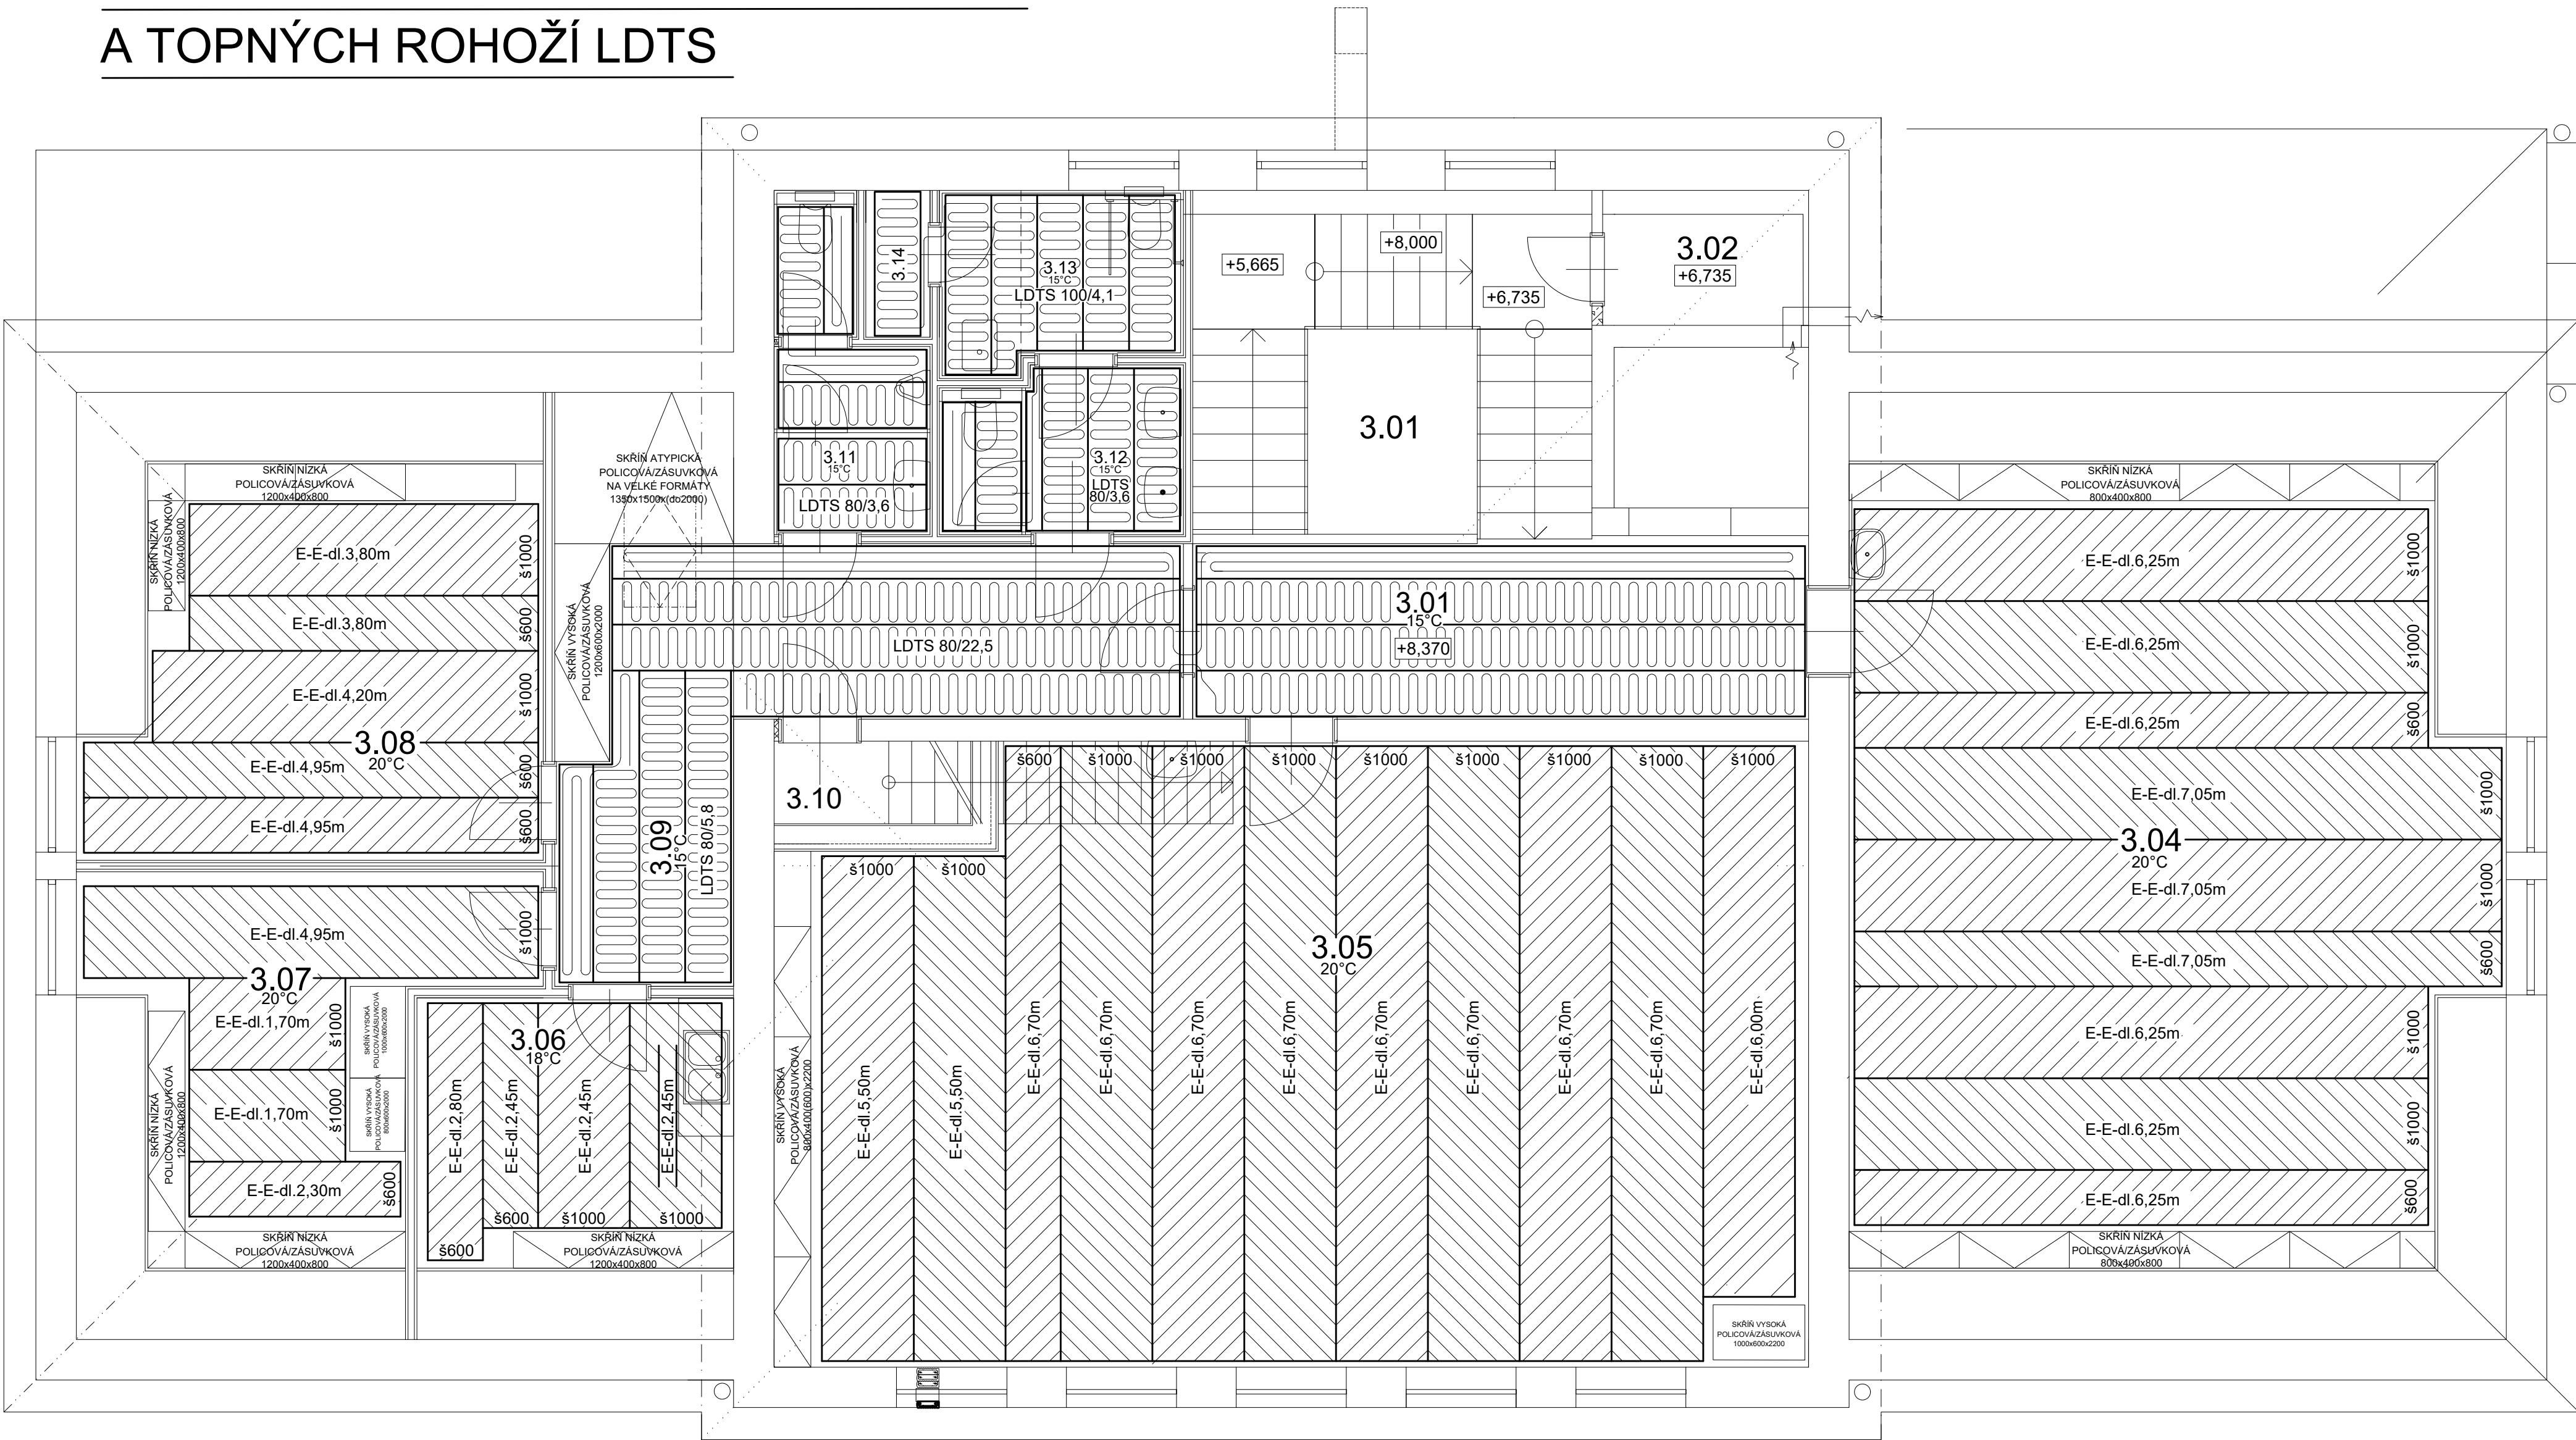

legenda místnosti:

Č.M.	NÁZEV MÍSTNOSTI	CELKOVÁ PLOCHA m ²	POBYTOVÁ PLOCHA m ²	UŽITNÁ PLOCHA m ²	DRUH PODLAHY	TEPELNÁ ZTRÁTA	INSTALOVANÝ PŘÍKON	MATERIÁL TYP	MNOŽSTVÍ
3.01	CHODBA +SCHODIŠTĚ	39,29	39,29	39,29	keramická dlažba, kamenný nášlap schod.	890 W	1 800 W	Topná rohož LDTS 80/22,5	1,0 ks
3.02	SKLAD	3,35	3,35	3,35	keramická dlažba				
3.03	VÝTAH	3,71	3,71	3,71					
3.04	UČEBNA -ATELIÉR	74,10	23,10	58,90	vinyl	1 850 W	2 933 W	Ecofilm F 606/57 - 60W/m2 Ecofilm F 1006 - 60W/m2	19,55 m 39,10 m
3.05	UČEBNA -ATELIÉR	74,50	74,50	74,50	vinyl	3 000 W	3 934 W	Ecofilm F 606/57 - 60W/m2 Ecofilm F 1006 - 60W/m2	6,70 m 63,90 m
3.06	TEMNÁ KOMORA	12,80	6,10	10,20	vinyl	260 W	462 W	Ecofilm F 606/57 - 60W/m2 Ecofilm F 1006 - 60W/m2	5,25 m 4,90 m
3.07	KABINET	20,50	8,80	15,40	vinyl	600 W	757 W	Ecofilm F 606/57 - 80W/m2 Ecofilm F 1008 - 80W/m2	2,30 m 8,35 m
3.08	KABINET	26,00	10,10	20,00	vinyl	820 W	1 254 W	Ecofilm F 606/57 - 80W/m2 Ecofilm F 1008 - 80W/m2	13,70 m 8,00 m
3.09	CHODBA	13,60	8,00	12,10	keramická dlažba	330 W	460 W	Topná rohož LDTS 80/5,8	1,0 ks
3.10	SCHODIŠTĚ PŮDA	4,70	4,70	4,70	dřevěný nášlap				
3.11	WC-CHLAPCI	4,70	4,70	4,70	keramická dlažba	150 W	290 W	Topná rohož LDTS 80/3,6	1,0 ks
3.12	WC-DÍVKY	4,8	4,8	4,8	keramická dlažba	110 W	290 W	Topná rohož LDTS 80/3,6	1,0 ks
3.13	WC-IMOBILNÍ	3,23	3,23	3,23	keramická dlažba	180 W			
3.14	ÚKLID	3,0	3,0	3,0	keramická dlažba	70 W	410 W	Topná rohož LDTS 100/4,1	1,0 ks

Tepelná ztráta 8 260 W
Vložený příkon 12 591 W

poznámka:

- podrobnosti budou řešeny ve výrobní technické dokumentaci, která bude odesílána zpracovatelem konstrukčního řešení stavby výkresy výrobků, strojů a pomocných konstrukcí, stavebních a montážních zařízení, jsou součástí dokumentace zajišťované zhotovitelem stavby, dle vyhlášky č. 409/2017 Sb. o dokumentaci staveb.
- v případě že je v projektové dokumentaci citován jakýkoliv referenční výrobek je možno jej nahradit jiným prvkem kvalitativně shodným nebo lepším s navrženým materiálem

TENTO PROJEKT JE CHRÁNĚN AUTORSKÝM ZÁKONEM, MÝŠLENKY V NĚM OBSAŽENÉ NELZE POUŽÍT BEZ SOUHLASU AUTORA			
Hlavní projektant :	Vypracoval :		ATELIER G Ing. Arch. Michal Giacintov Autorizovaný architekt věková autorizace A ČKA 02428
Ing. arch. Michal Giacintov	Ludvík Židek		
Kraj : Olomoucký	Místo stavby: Olomouc, Pionýrská 4 k.ú. Nová ulice, p.č.560, č.p.508		
Investor : ZUŠ Miloslava Stibora – výtvarný obor, Olomouc, Pionýrská 4		Datum :	12/2023
Akce : ZUŠ M. Stibora - nové učebny		Stupeň :	DPS
Část : d.1.4-c - ZAŘÍZENÍ PRO VYTÁPĚNÍ STAVEB		Formát :	8xA4
Stavební část :		Měřítko :	č. v.
PŮDORYS PODKROVÍ - VYTÁPĚNÍ		1:50	d.1.4.c-1



-15°C